


Aprobado definitivamente por el Excmo. Ayuntamiento de Jaen, en la fecha que más abajo se indica.

Jaen, 11 ABR. 1996

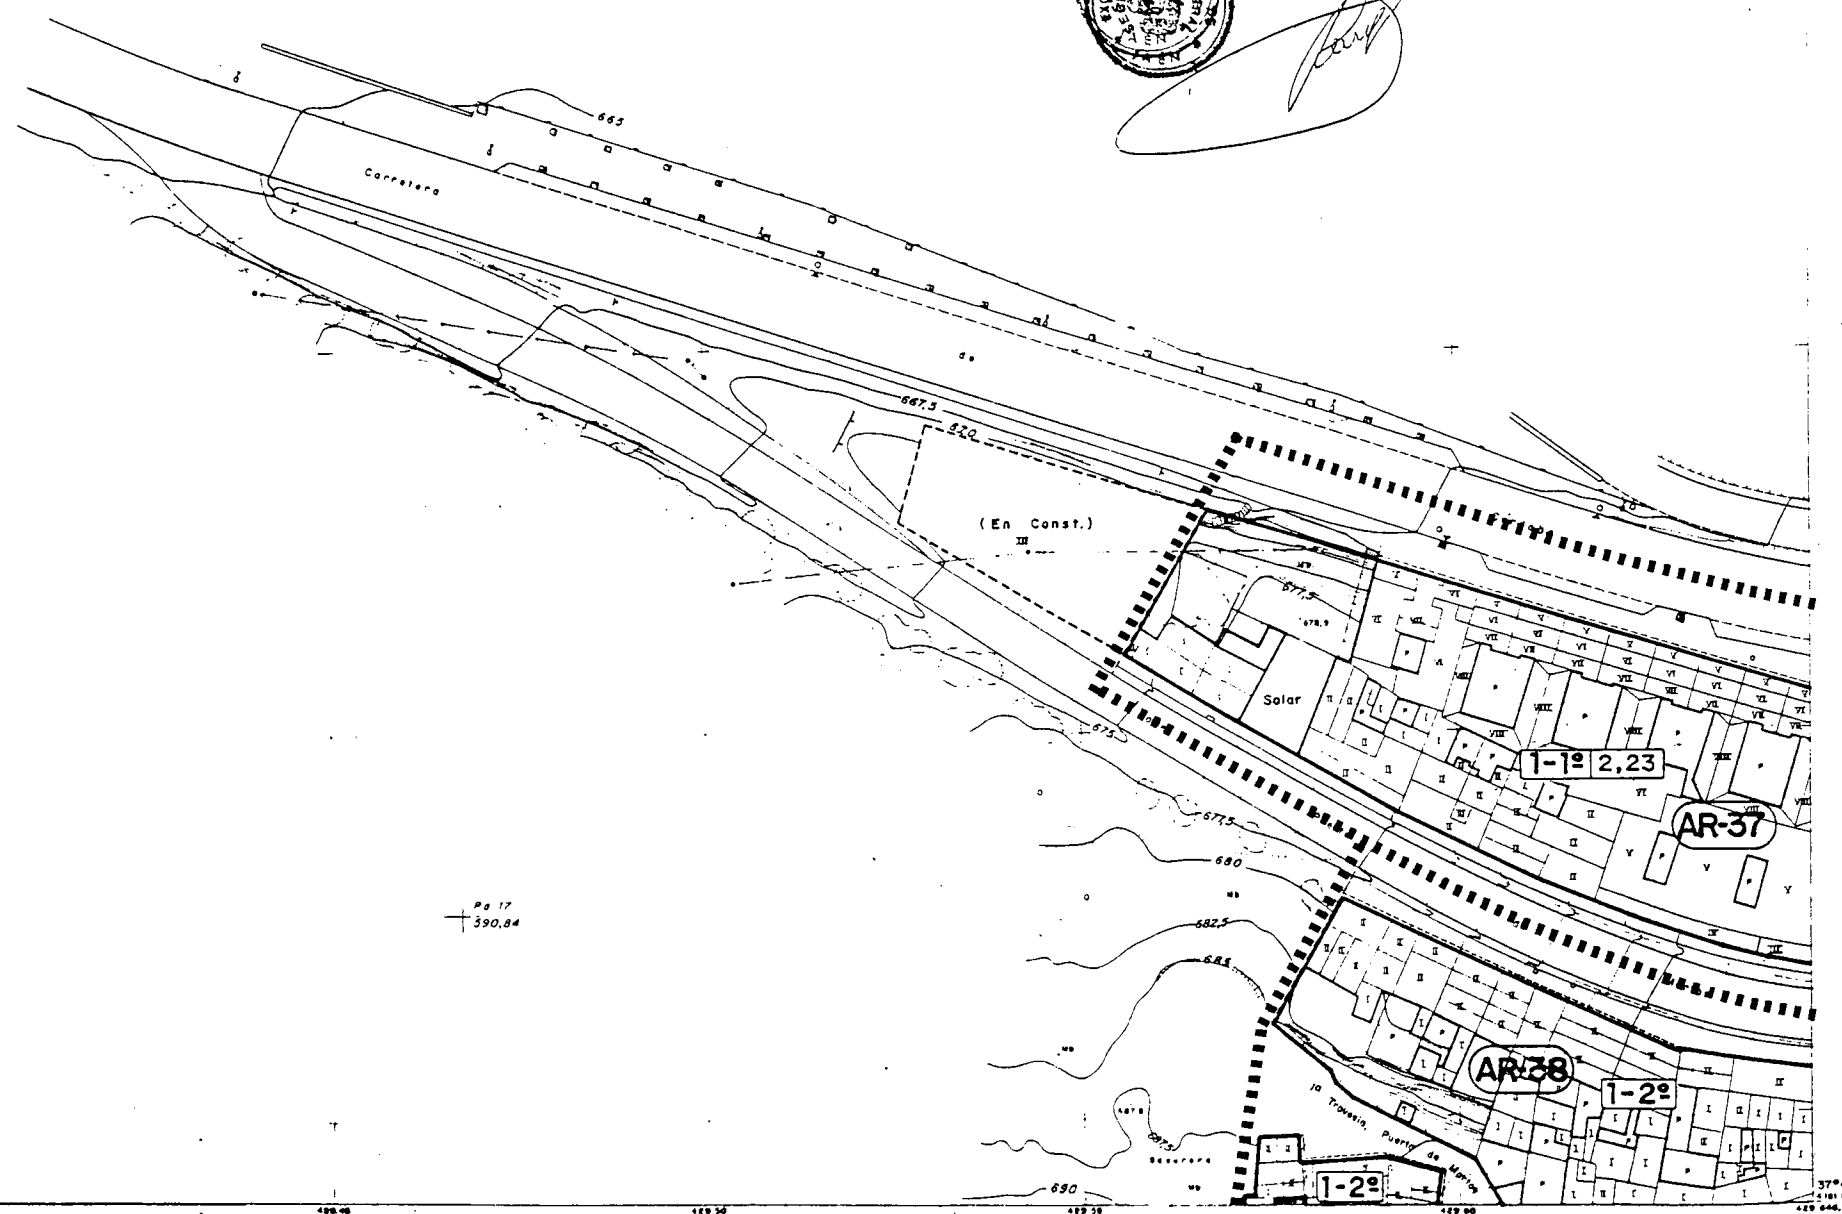


EL SECRETARIO GENERAL



- 1-1°** 1- CASCO ANTIGUO. GRADO 1°
- 2,23** EDIFICABILIDAD EN M2/M2
- 1-2°** 1- CASCO ANTIGUO. GRADO 2°
- EDIFICABILIDAD MAXIMA = 1,8 M2/M2
- 3** 3- ALINEACIONES Y ALTURAS DETERMINADAS
- 5-3°** 5- UNIFAMILIAR. GRADO 3°

- 8 - DOTACIONAL**
- USO CARACTERISTICO: DOC = A = CATEGORIA
- DOC = DOCENTE SAN = SANITARIO
- SAS = SOCIAL-ASISTENCIAL CUL = CULTURAL
- REG = RELIGIOSO PAD = PUBLICO - ADMITIVO
- ALT = EQUIPAMIENTO DE USO ALTERNATIVO
- PROTECCION INTEGRAL Y ESTRUCTURAL
- PROTECCION AMBIENTAL
- \*** ELEMENTOS PROTEGIDOS

- PARCELAS CON EXCESO DE APROVECHAMIENTO SOBRE EL TIPO (ANEXO Nº2. CAPITULO I. TITULO IV)
- PARCELAS CON APROVECHAMIENTO IGUAL AL 85% A. TIPO (EDIFICABILIDAD M2/M2)
- AR-Nº** AREA DE REPARTO
- APA-Nº** AREA CON PLANEAMIENTO APROBADO
- ED-Nº** ESTUDIO DE DETALLE

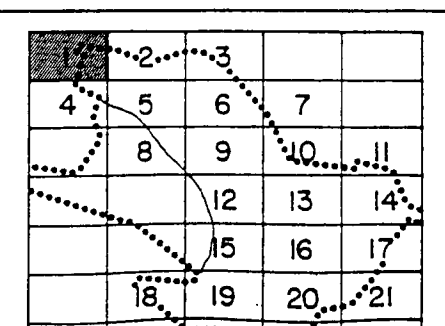

<b>EXCMO. AYUNTAMIENTO DE JAEN</b>	
PLAN ESPECIAL DE PROTECCION Y REFORMA INTERIOR DEL CASCO HISTORICO	EQUIPO REDACTOR TALES-UR S.C.
DOCUMENTO <b>DEFINITIVO</b>	FECHA NOVIEMBRE, 1995
TITULO DEL PLANO	PLANO Nº <b>1.1</b>
	ESCALA