


Aprobado definitivamente por el Excmo. Ayuntamiento de Jaen, en la fecha que más abajo se indica.

Jaen, 11 ABR. 1996




EL SECRETARIO GENERAL

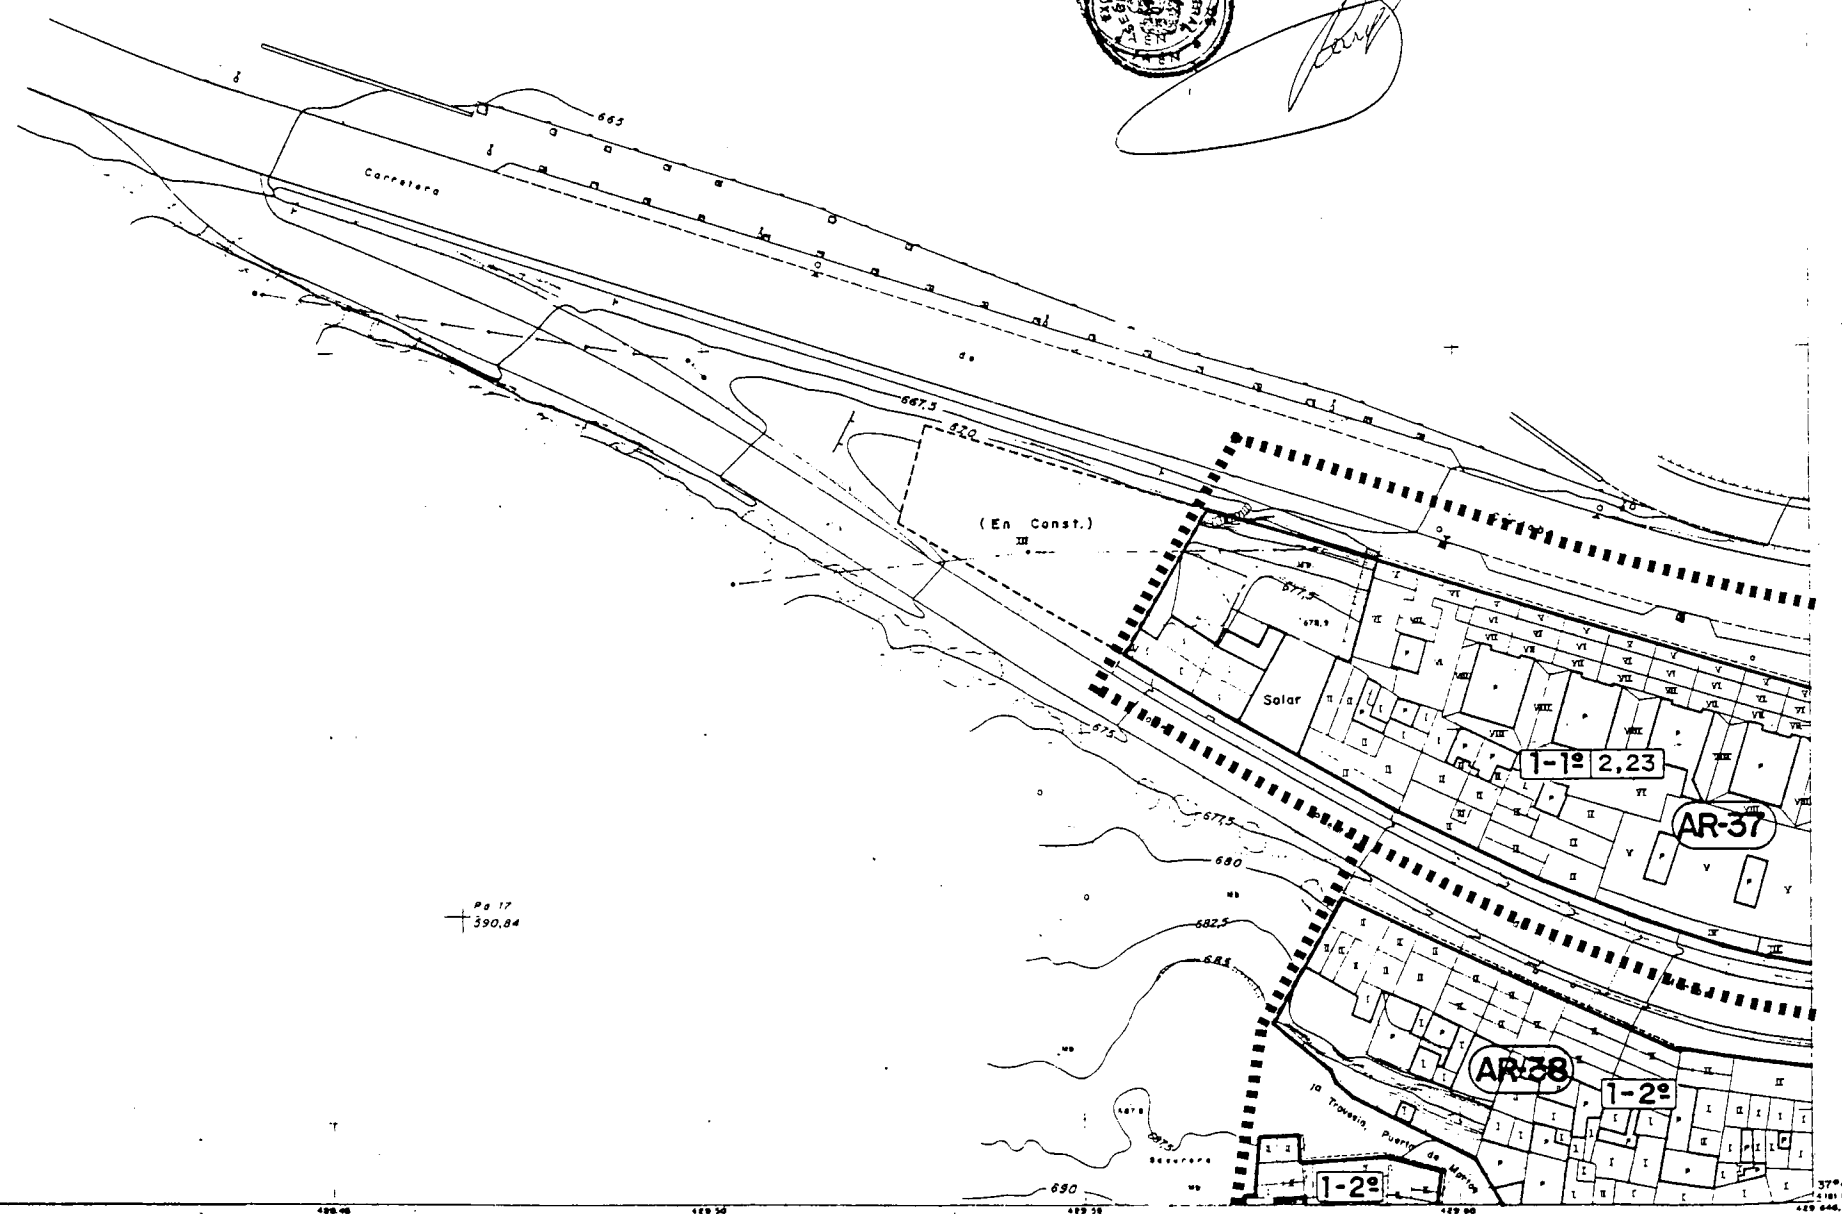

- 1-1°** 1- CASCO ANTIGUO. GRADO 1°
- 2,23** EDIFICABILIDAD EN M2/M2
- 1-2°** 1- CASCO ANTIGUO. GRADO 2°
EDIFICABILIDAD MAXIMA = 1,8 M2/M2
- 3** 3- ALINEACIONES Y ALTURAS DETERMINADAS
- 5-3°** 5- UNIFAMILIAR. GRADO 3°

- 8 - DOTACIONAL**
USO CARACTERISTICO: DOC = A = CATEGORIA
DOC = DOCENTE SAN = SANITARIO
SAS = SOCIAL-ASISTENCIAL CUL = CULTURAL
REG = RELIGIOSO PAD = PUBLICO - ADMITIVO
ALT = EQUIPAMIENTO DE USO ALTERNATIVO
- PROTECCION INTEGRAL Y ESTRUCTURAL**
- PROTECCION AMBIENTAL**
- * ELEMENTOS PROTEGIDOS**

- PARCELAS CON EXCESO DE APROVECHAMIENTO SOBRE EL TIPO (ANEXO Nº2. CAPITULO I. TITULO IV)**
- PARCELAS CON APROVECHAMIENTO IGUAL AL 85% A. TIPO (EDIFICABILIDAD M2/M2)**
- AR-Nº AREA DE REPARTO**
- APA-Nº AREA CON PLANEAMIENTO APROBADO**
- ED-Nº ESTUDIO DE DETALLE**

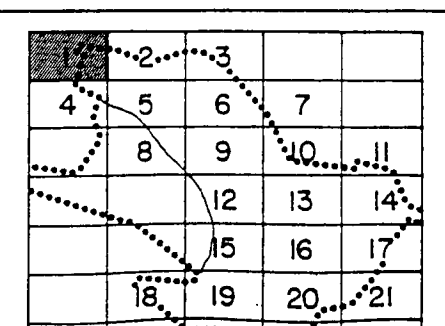

EXCMO. AYUNTAMIENTO DE JAEN	
PLAN ESPECIAL DE PROTECCION Y REFORMA INTERIOR DEL CASCO HISTORICO	EQUIPO REDACTOR TALES-UR S.C.
DOCUMENTO DEFINITIVO	FECHA NOVIEMBRE, 1995
TITULO DEL PLANO	PLANO Nº 1.1
	ESCALA