


Aprobada definitivamente por el Excmo. Ayuntamiento Pleno, en la fecha que más abajo se indica.

Jaén, 11 de Noviembre de 1995



EL SECRETARIO GENERAL


[Handwritten signature]

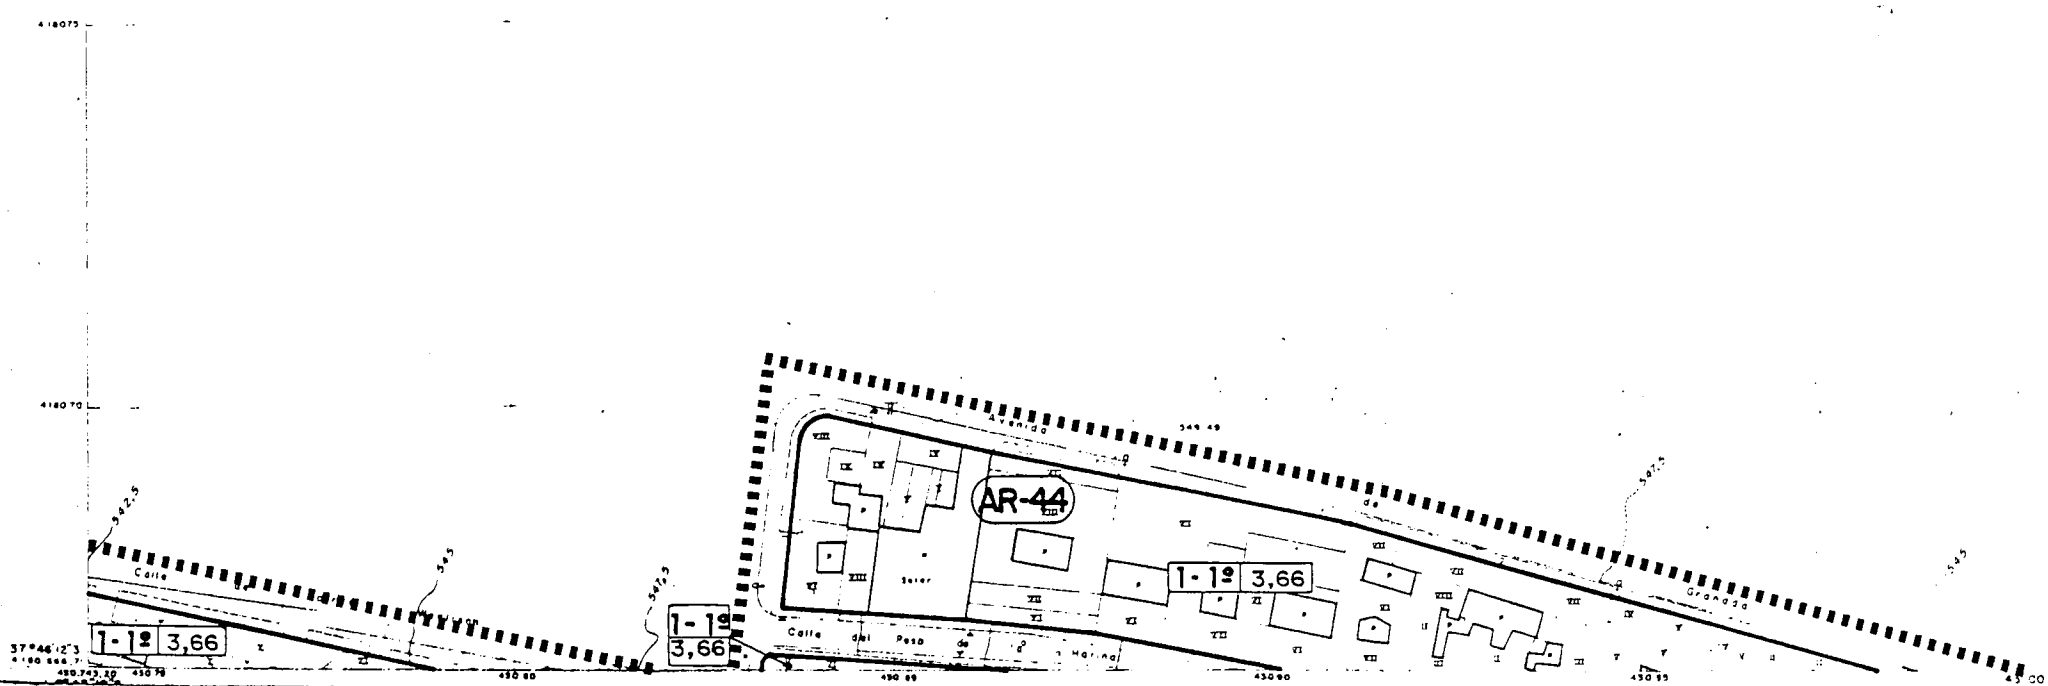

1-1º	1- CASCO ANTIGUO. GRADO 1º
2,23	EDIFICABILIDAD EN M2/M2
1-2º	1- CASCO ANTIGUO. GRADO 2º
	EDIFICABILIDAD MAXIMA = 1,8 M2/M2
3	3- ALINEACIONES Y ALTURAS DETERMINADAS
5-3º	5- UNIFAMILIAR. GRADO 3º
6-1º	6- BARRIOS PERIFERICOS. GRADO 1º

	8 - DOTACIONAL
	USO CARACTERISTICO: DOC + A = CATEGORIA
	DOC = DOCENTE SAN = SANITARIO
	SAS = SOCIAL-ASISTENCIAL CUL = CULTURAL
	REG = RELIGIOSO PAD = PUBLICO - ADMITIVO
	ALT = EQUIPAMIENTO DE USO ALTERNATIVO
	PROTECCION INTEGRAL Y ESTRUCTURAL
	PROTECCION AMBIENTAL
*	ELEMENTOS PROTEGIDOS
	ENTORNO DE B.L.C.

	PARCELAS CON EXCESO DE APROVECHAMIENTO SOBRE EL TIPO (ANEXO Nº2. CAPITULO I. TITULO IV)
	PARCELAS CON APROVECHAMIENTO IGUAL AL 85% A. TIPO (EDIFICABILIDAD M2/M2)
	AR-Nº AREA DE REPARTO
	APA-Nº AREA CON PLANEAMIENTO APROBADO
	ED-Nº ESTUDIO DE DETALLE
	UNIDAD DE EJECUCION

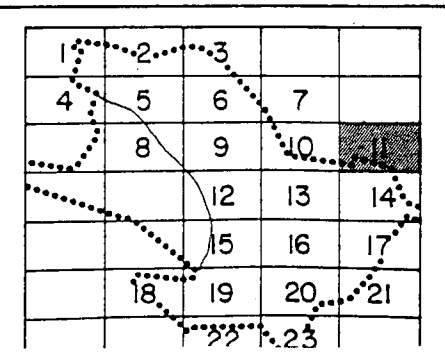

EXCMO. AYUNTAMIENTO DE JAEN	
PLAN ESPECIAL DE PROTECCION Y REFORMA INTERIOR DEL CASCO HISTORICO	EQUIPO REDACTOR TALES-UR S.C.
DOCUMENTO DEFINITIVO	FECHA NOVIEMBRE. 1995
TITULO DEL PLANO	PLANO Nº 1.11
	ESCALA