


Aprobado definitivamente por el Excmo. Ayuntamiento Pleno, en la fecha que más abajo se indica.

Jaén, 11 ABR. 1996
EL SECRETARIO GENERAL

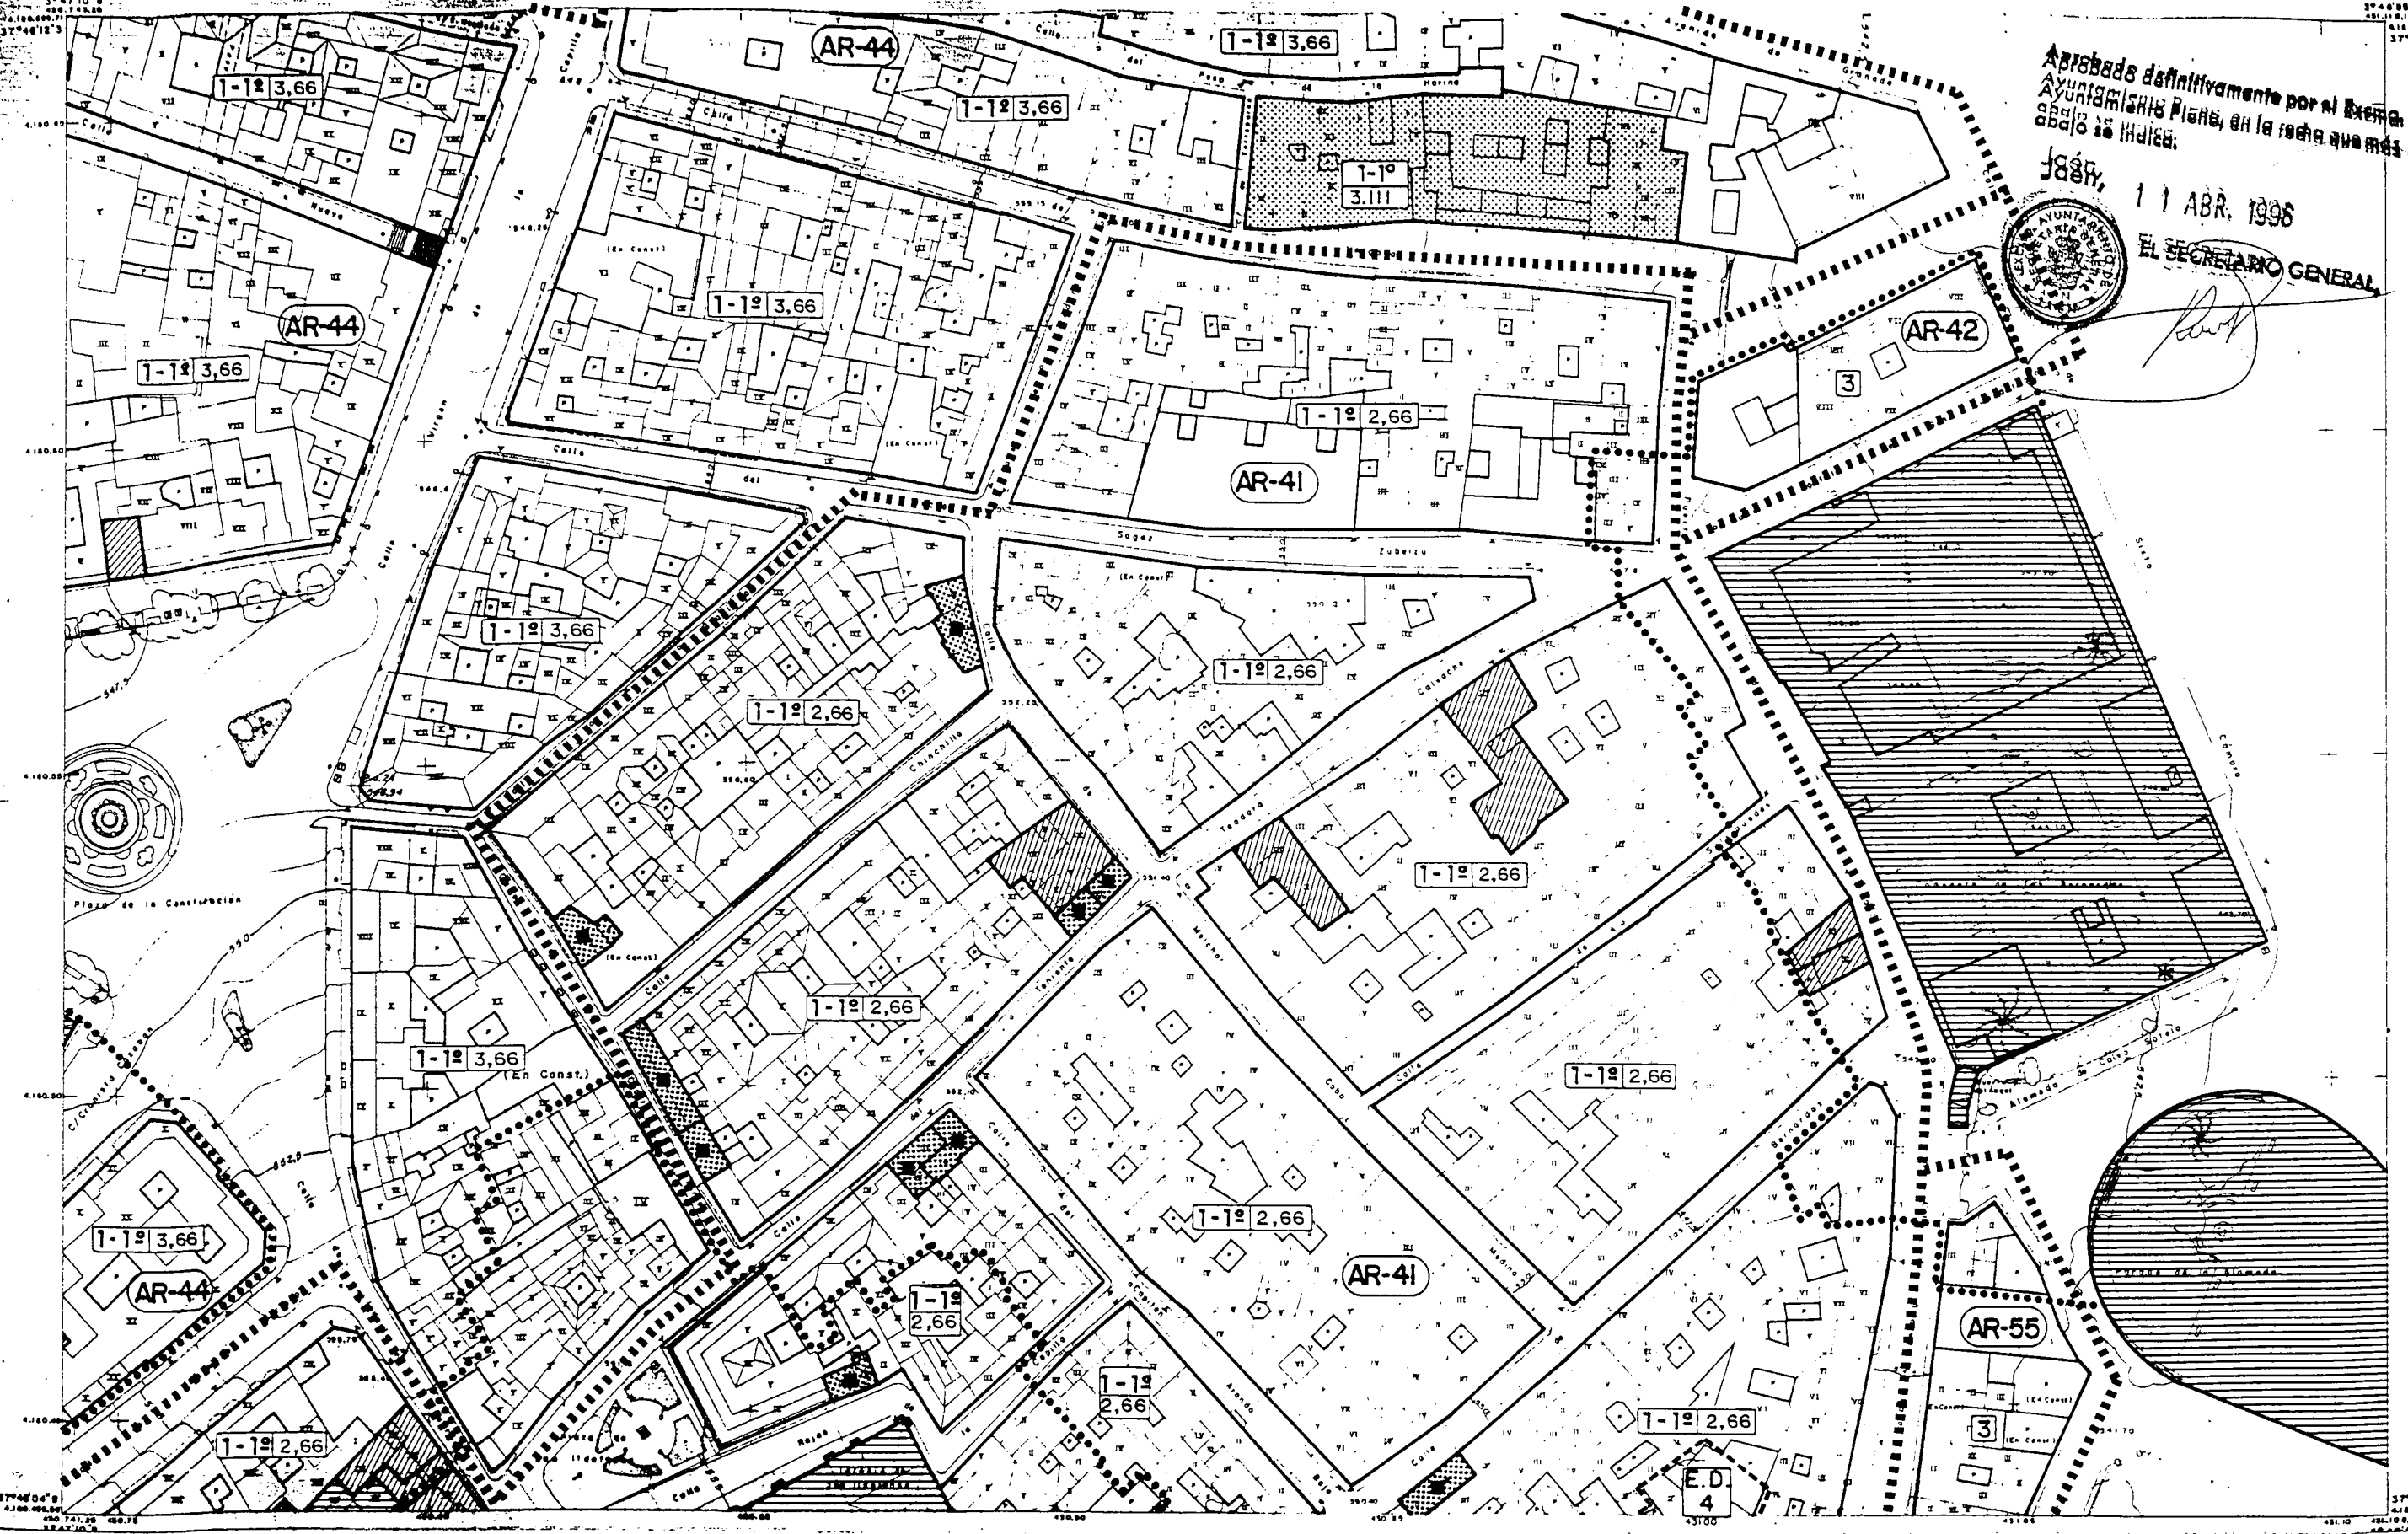


[Handwritten signature]



1-1º	1- CASCO ANTIGUO. GRADO 1º
2,23	EDIFICABILIDAD EN M2/M2
1-2º	1- CASCO ANTIGUO. GRADO 2º
	EDIFICABILIDAD MÁXIMA = 1,8 M2/M2
3	3- ALINEACIONES Y ALTURAS DETERMINADAS
5-3º	5- UNIFAMILIAR. GRADO 3º
6-1º	6- BARRIOS PERIFÉRICOS GRADO 1º

	8 - DOTACIONAL
	USO CARACTERÍSTICO: DOC = A = CATEGORIA DOC = DOCENTE SAN = SANITARIO SAS = SOCIAL-ASISTENCIAL CUL = CULTURAL REG = RELIGIOSO PAD = PUBLICO-ADMNITVO. ALT = EQUIPAMIENTO DE USO ALTERNATIVO
	PROTECCION INTEGRAL Y ESTRUCTURAL
	PROTECCION AMBIENTAL
*	ELEMENTOS PROTEGIDOS
	ENTORNO DE B.I.C.

	PARCELAS CON EXCESO DE APROVECHAMIENTO SOBRE EL TIPO (ANEXO Nº2. CAPITULO I. TITULO IV)
	PARCELAS CON APROVECHAMIENTO IGUAL AL 85% A. TIPO (EDIFICABILIDAD M2/M2)
AR-Nº	AREA DE REPARTO
APA-Nº	AREA CON PLANEAMIENTO APROBADO
ED-Nº	ESTUDIO DE DETALLE
UEAR	UNIDAD DE EJECUCION

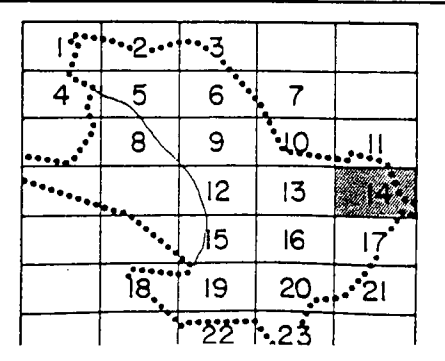

EXCMO. AYUNTAMIENTO DE JAEN	
PLAN ESPECIAL DE PROTECCION Y REFORMA INTERIOR DEL CASCO HISTORICO	EQUIPO REDACTOR TALES-UR S.C.
DOCUMENTO DEFINITIVO	FECHA NOVIEMBRE, 1995
TITULO DEL PLANO	PLANO Nº 1.14
	ESCALA