


Aprobado el 11 de Noviembre de 1995 por el Excmo. Ayuntamiento de Jaen en la fecha que más a continuación se indica.

JAEN, 11 de Noviembre de 1995

EL SECRETARIO GENERAL

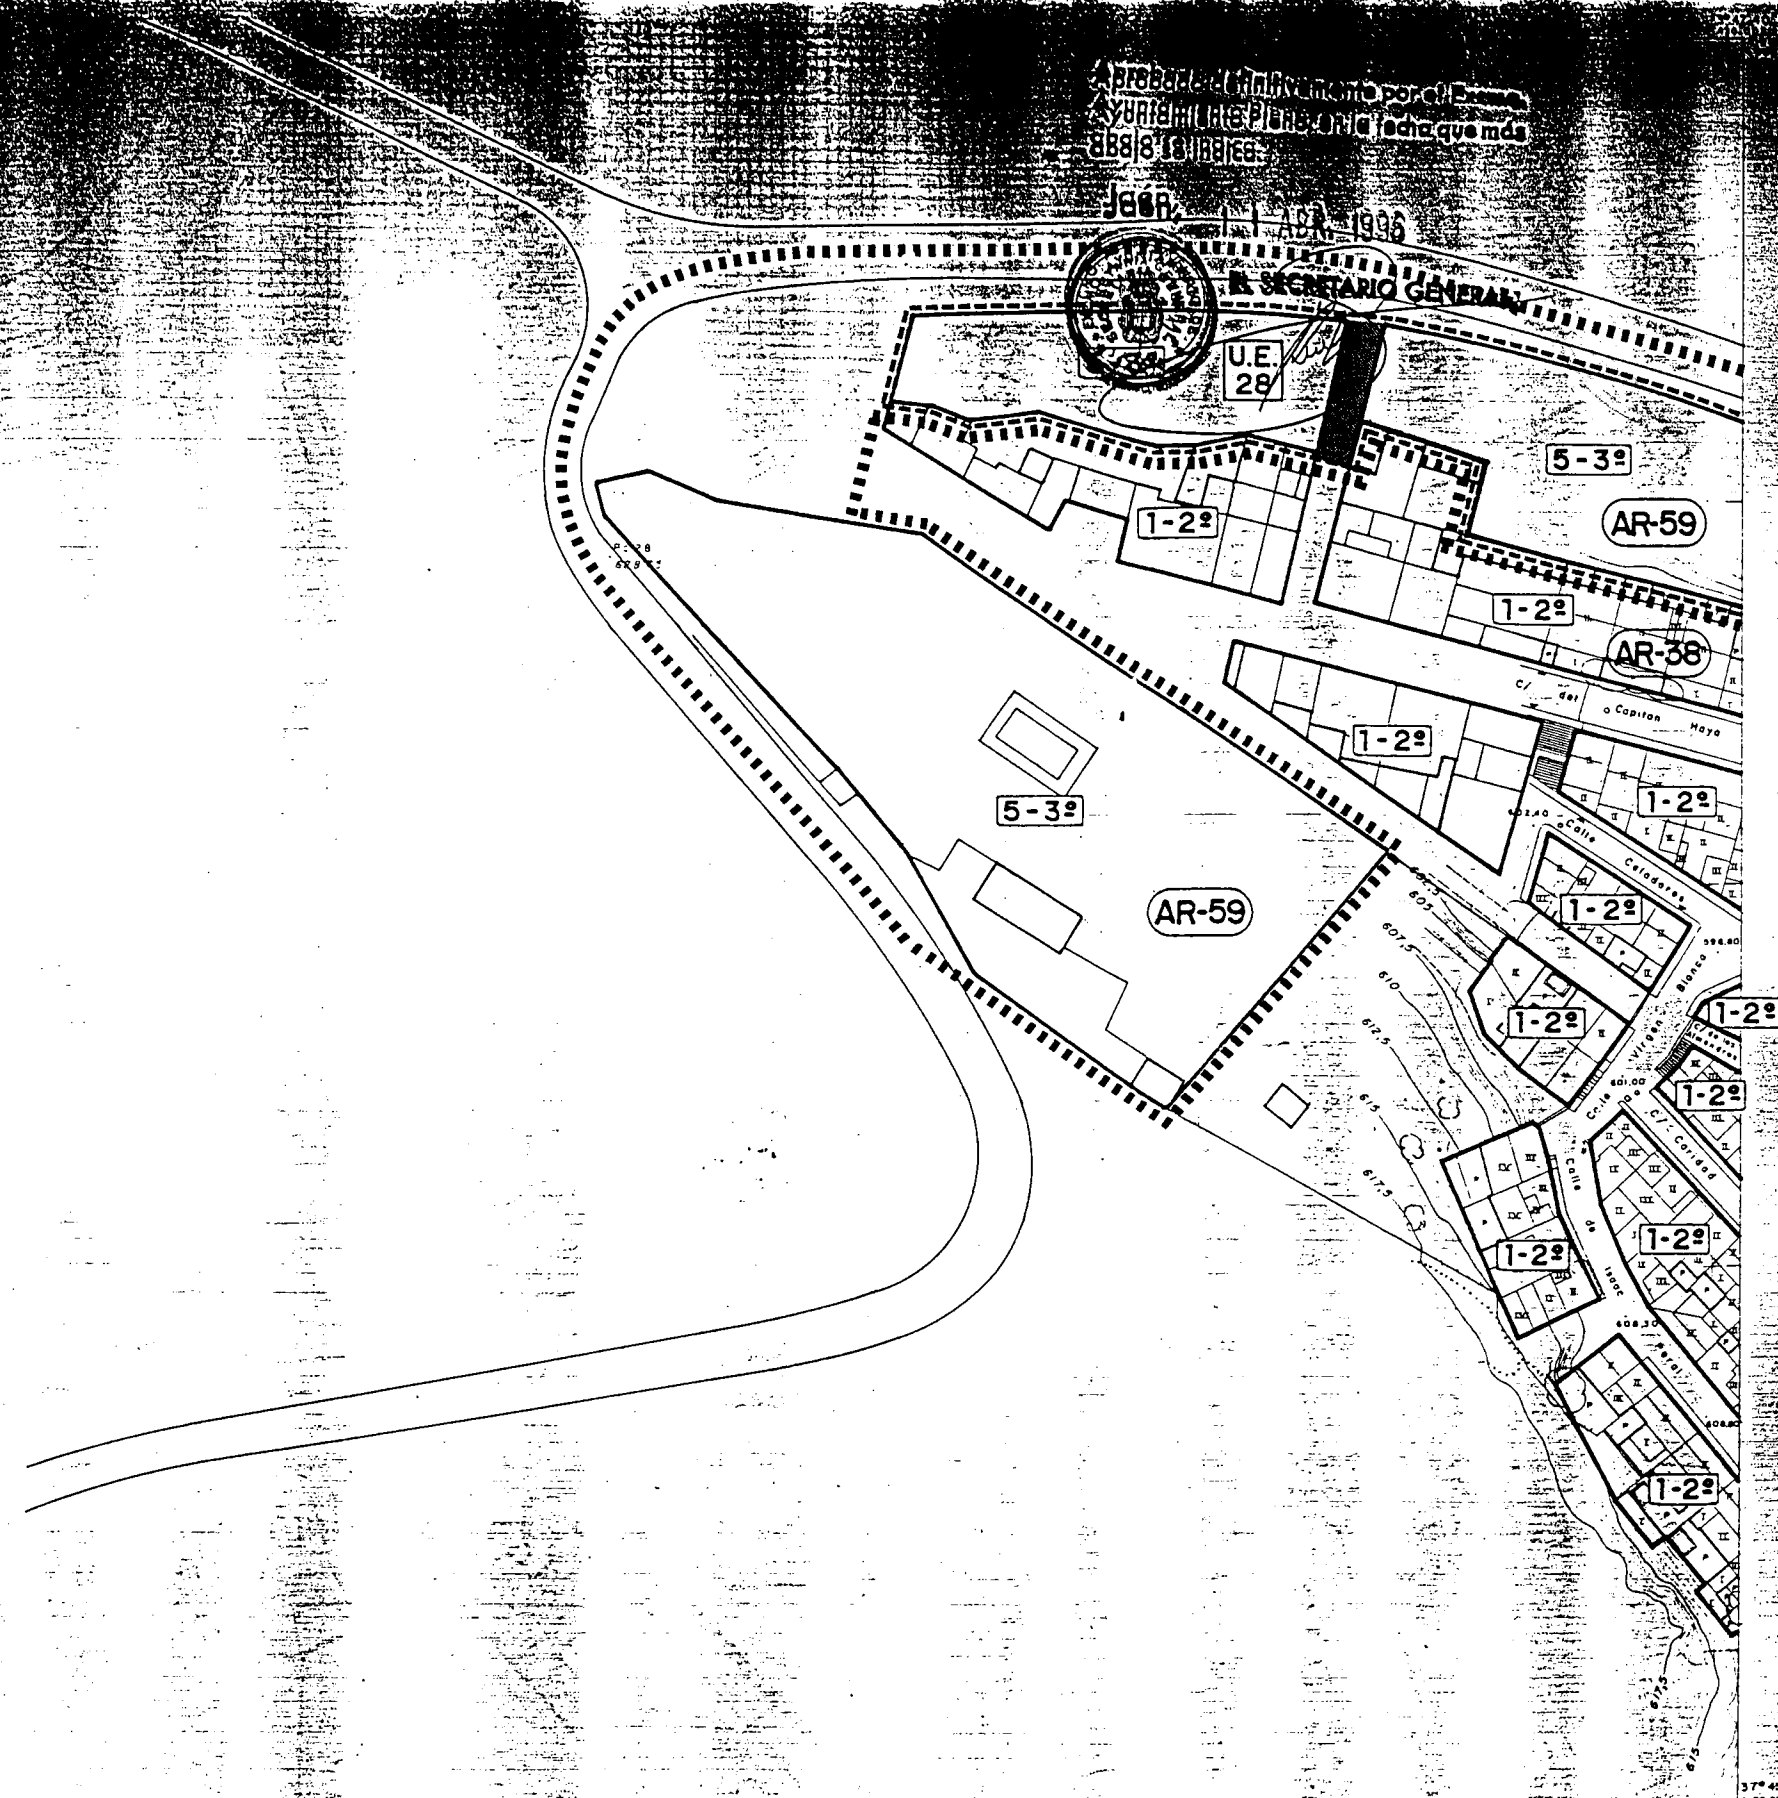

- 1 CASCO ANTIGUO. GRADO 1º
EDIFICABILIDAD EN M2/M2
- 2 CASCO ANTIGUO. GRADO 2º
EDIFICABILIDAD MAXIMA = 1,8 M2/M2
- 3 ALINEACIONES Y ALTURAS DETERMINADAS
- 5 UNIFAMILIAR. GRADO 3º
- OBTENCION DE VIARIO LOCAL

- 8 - DOTACIONAL
USO CARACTERISTICO: DOC = A = CATEGORIA
DOC = DOCENTE SAN = SANITARIO
SAS = SOCIAL-ASISTENCIAL CUL = CULTURAL
REG = RELIGIOSO PAD = PUBLICO-ADMATIVO.
ALT = EQUIPAMIENTO DE USO ALTERNATIVO
- PROTECCION INTEGRAL Y ESTRUCTURAL
- PROTECCION AMBIENTAL
- * ELEMENTOS PROTEGIDOS
- ENTORNO DE B.I.C.

- PARCELAS CON EXCESO DE APROVECHAMIENTO SOBRE EL TIPO (ANEXO Nº2. CAPITULO I. TITULO IV)
- PARCELAS CON APROVECHAMIENTO IGUAL AL 88% A. TIPO (EDIFICABILIDAD M2/M2)
- AR-Nº AREA DE REPARTO
- APA-Nº AREA CON PLANEAMIENTO APROBADO
- ED-Nº ESTUDIO DE DETALLE
- UE-Nº UNIDAD DE EJECUCION

1	2	3		
4	5	6	7	
	8	9	10	11
		12	13	14
		15	16	17
		19	20	21
		22	23	

EXCMO. AYUNTAMIENTO DE JAEN

PLAN ESPECIAL DE PROTECCION Y REFORMA INTERIOR DEL CASCO HISTORICO

DOCUMENTO DEFINITIVO	EQUIPO REDACTOR TALES-UR S.C.
TITULO DEL PLANO REGIMEN Y CALIFICACION DEL SUELO	FECHA NOVIEMBRE, 1995
ESCALA	PLANO Nº 1.18