


Aprobado definitivamente por el Excmo. Ayuntamiento Pleno, en la fecha que más abajo se indica.

Jaén, 11 ABR. 1995




EL SECRETARIO GENERAL

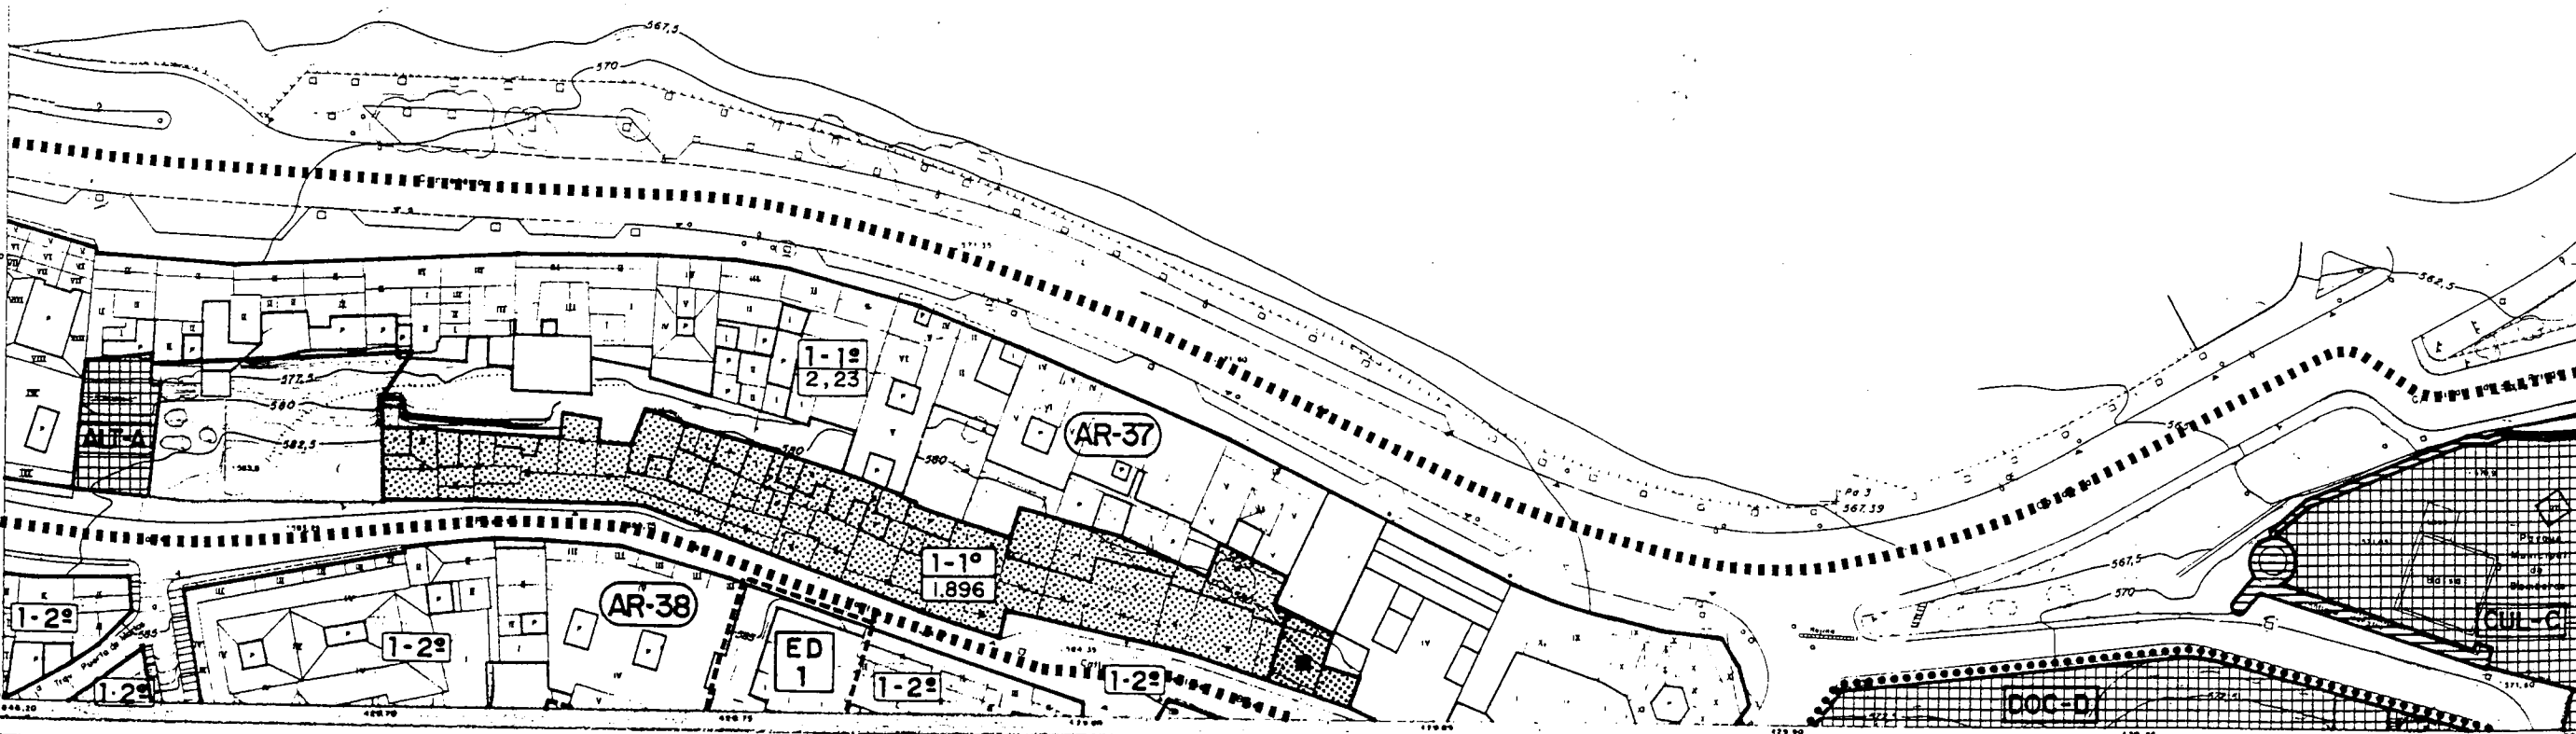

- 1-1º** 1- CASCO ANTIGUO. GRADO 1º
- 2,23** EDIFICABILIDAD EN M2/M2
- 1-2º** 1- CASCO ANTIGUO. GRADO 2º
- EDIFICABILIDAD MAXIMA = 1.8 M2/M2
- 3** 3- ALINEACIONES Y ALTURAS DETERMINADAS
- 5-3º** 5- UNIFAMILIAR. GRADO 3º
- 6-1º** 6- BARRIOS PERIFERICOS GRADO 1º

- 8 - DOTACIONAL
- USO CARACTERISTICO: DOC = A = CATEGORIA
- DOC = DOCENTE SAN = SANITARIO
- SAS = SOCIAL-ASISTENCIAL CUL = CULTURAL
- REG = RELIGIOSO PAD = PUBLICO-ADMATIVO.
- ALT = EQUIPAMIENTO DE USO ALTERNATIVO
- PROTECCION INTEGRAL Y ESTRUCTURAL
- PROTECCION AMBIENTAL
- \* ELEMENTOS PROTEGIDOS
- ENTORNO DE...

- PARCELAS CON EXCESO DE APROVECHAMIENTO SOBRE EL TIPO (ANEXO Nº2. CAPITULO I. TITULO IV)
- PARCELAS CON APROVECHAMIENTO IGUAL AL 85% A. TIPO (EDIFICABILIDAD M2/M2)
- AR-Nº AREA DE REPARTO
- APA-Nº AREA CON PLANEAMIENTO APROBADO
- ED-Nº ESTUDIO DE DETALLE

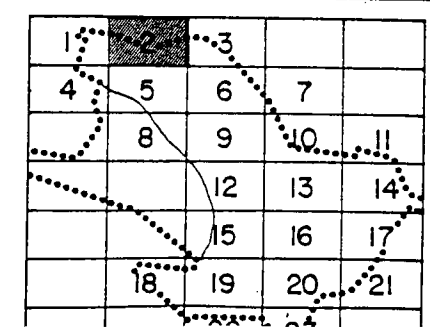

<b>EXCMO. AYUNTAMIENTO DE JAEN</b>	
PLAN ESPECIAL DE PROTECCION Y REFORMA INTERIOR DEL CASCO HISTORICO	EQUIPO REDACTOR TALES-UR S.C. FECHA NOVIEMBRE, 1995 PLANO Nº 1.2 ESCALA 1:1000
DOCUMENTO	DEFINITIVO
TITULO DEL PLANO	