


Aprobado definitivamente por el Excmo. Ayuntamiento de Jaén, en la fecha que más abajo se indica.

Jaén, 11 de Nov. 1995

*[Firma]*  
EL SECRETARIO GENERAL

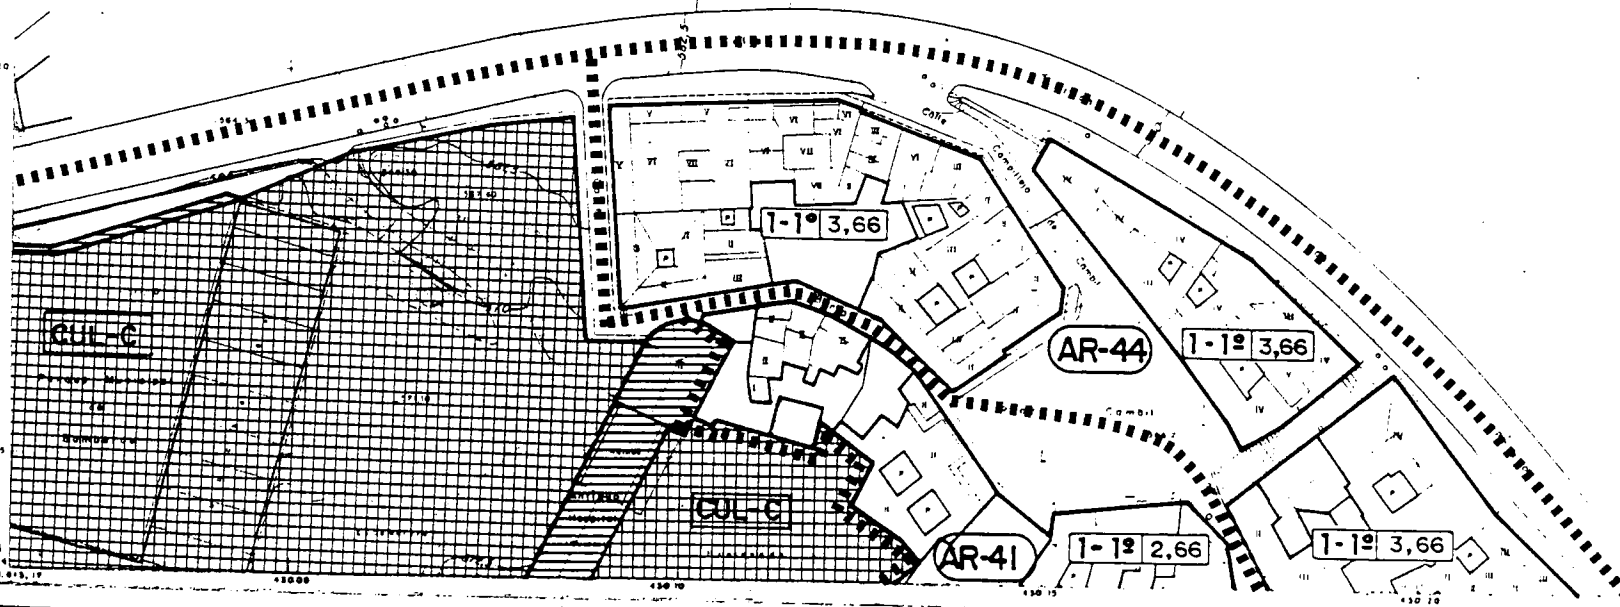

1-1º	1- CASCO ANTIGUO, GRADO 1º
2,23	EDIFICABILIDAD EN M2/M2
1-2º	1- CASCO ANTIGUO, GRADO 2º
	EDIFICABILIDAD MAXIMA = 1.8 M2/M2
3	3- ALINEACIONES Y ALTURAS DETERMINADAS
5-3º	5- UNIFAMILIAR, GRADO 3º

	8 - DOTACIONAL
	USO CARACTERISTICO: DOC + A = CATEGORIA
	DOC = DOCENTE SAN = SANITARIO
	SAS = SOCIAL-ASISTENCIAL CUL = CULTURAL
	REG = RELIGIOSO PAD = PUBLICO - ADMITIVO.
	ALT = EQUIPAMIENTO DE USO ALTERNATIVO
	PROTECCION INTEGRAL Y ESTRUCTURAL
	PROTECCION AMBIENTAL
*	ELEMENTOS PROTEGIDOS

	PARCELAS CON EXCESO DE APROVECHAMIENTO SOBRE EL TIPO (ANEXO Nº2. CAPITULO I. TITULO IV)
	PARCELAS CON APROVECHAMIENTO IGUAL AL 85% A. TIPO (EDIFICABILIDAD M2/M2)
	AR-Nº AREA DE REPARTO
	APA-Nº AREA CON PLANEAMIENTO APROBADO
	ED-Nº ESTUDIO DE DETALLE

1	2	3		
4	5	6	7	
	8	9	10	11
		12	13	14
		15	16	17
		18	19	20
			21	

<b>EXCMO. AYUNTAMIENTO DE JAEN</b>	
PLAN ESPECIAL DE PROTECCION Y REFORMA INTERIOR DEL CASCO HISTORICO	EQUIPO REDACTOR TALES-UR S.C.
DOCUMENTO <b>DEFINITIVO</b>	FECHA NOVIEMBRE, 1995
	PLANO Nº <b>1.3</b>