
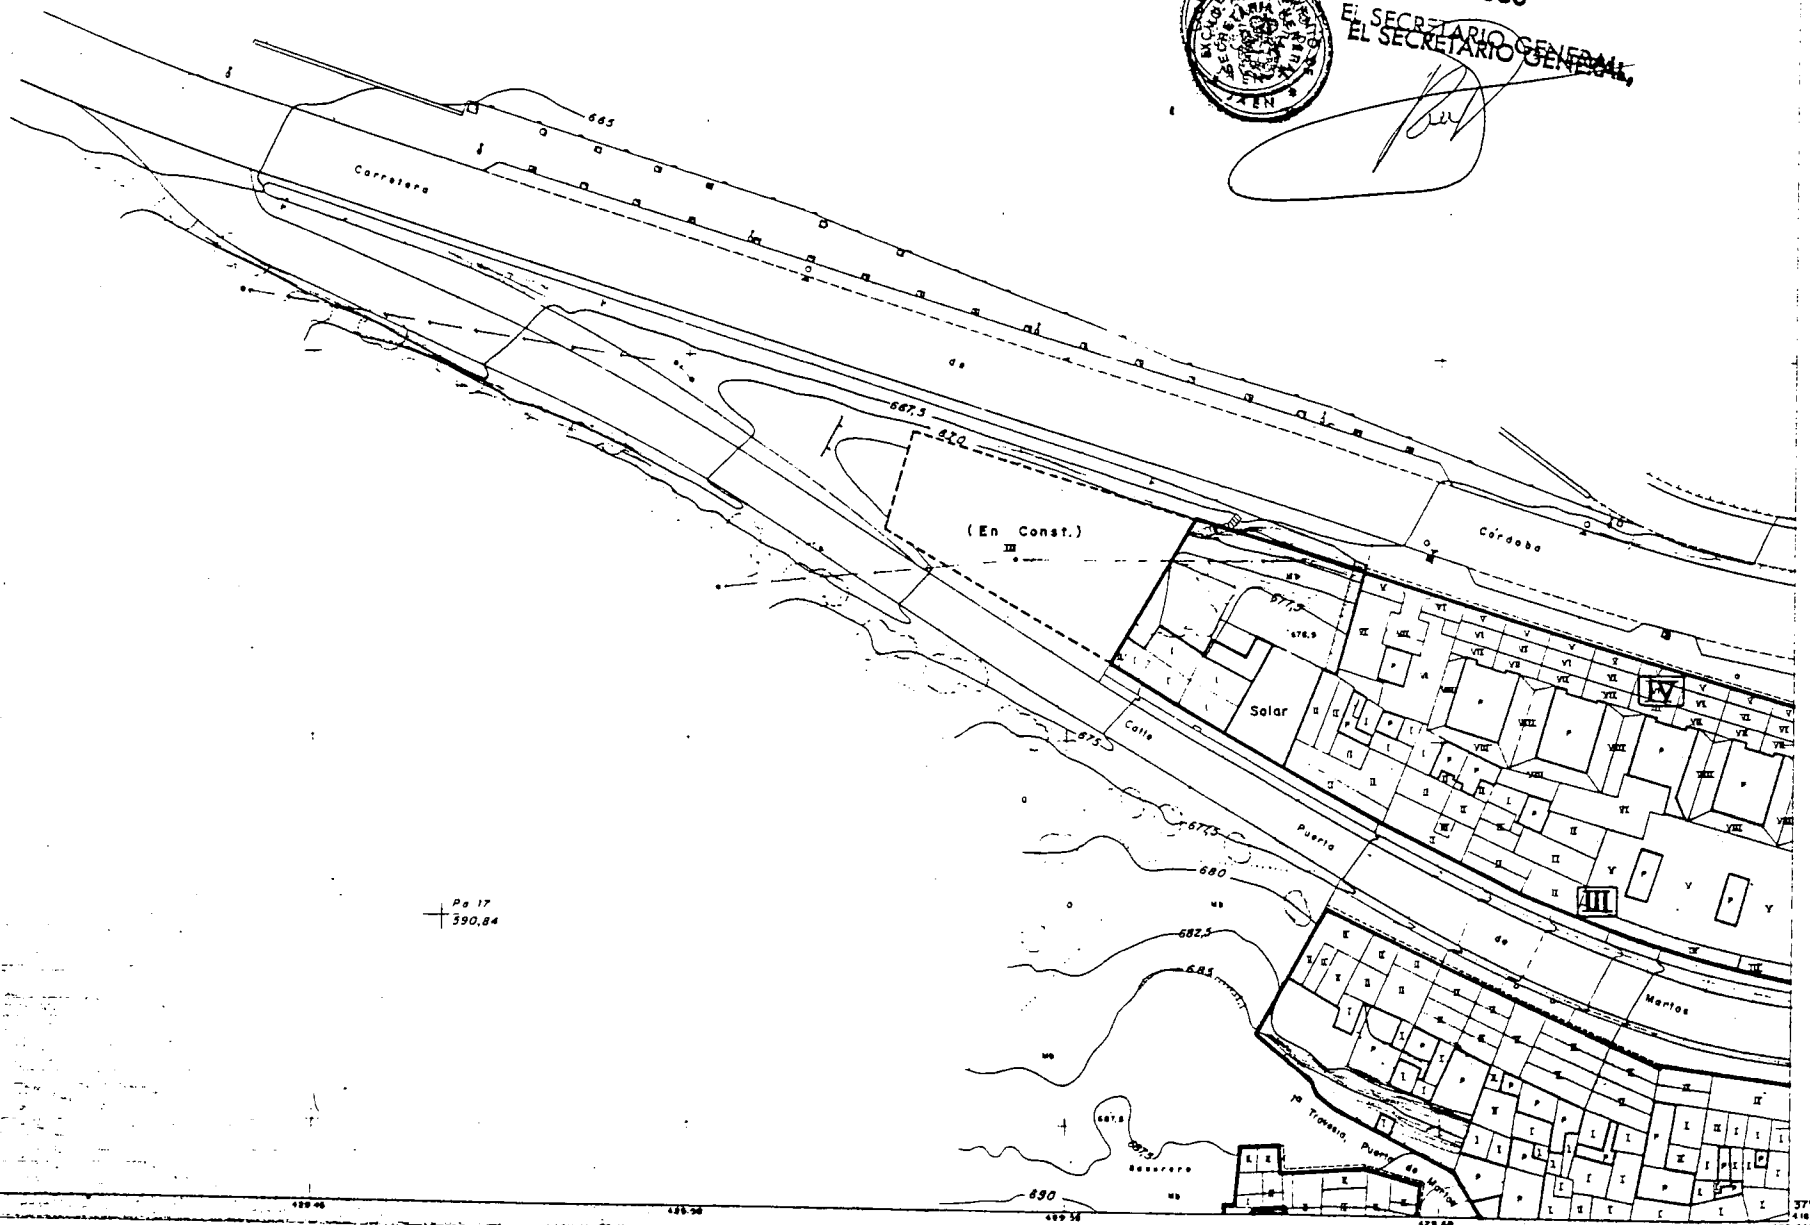


Aprobado definitivamente por el Excmo. Ayuntamiento Pleno, en la fecha que mas abajo se indica.

Jcén,
Jaén, 11 FEB. 1996

EL SECRETARIO GENERAL
EL SECRETARIO GENERAL

Pa. 17
390,84

ALINEACIONES Y RASANTES

- NUEVA ALINEACION
- ⊕685 NUEVA RASANTE
- SOPORTALES
- Ⓞ ESPACIOS LIBRES PRIVADOS DE EDIFICACION


ALTURAS DE LA EDIFICACION

- ▨ ORDENACION SINGULAR ANEXO Nº1 AL CAPITULO I DEL TITULO IV
- Ⓜ ALTURA EN NUMERO DE PLANTAS
- 6,5 ALTURA MAXIMA DEL ALERO EN METROS
- * ALTURA DE ALERO EN ANEXO Nº2 AL CAPITULO I DEL TITULO IV

RESTO DE PARCELAS SEGUN CONDICIONES DEL TITULO IV, POR ORDENANZAS Y GRADOS

RED VIARIA

- ▨ NUEVO TRATAMIENTO DE ESPACIOS PEATONALES
- ▨ REMODELACION DE CALZADAS
- ▨ BIENES INMUEBLES PROTEGIDOS

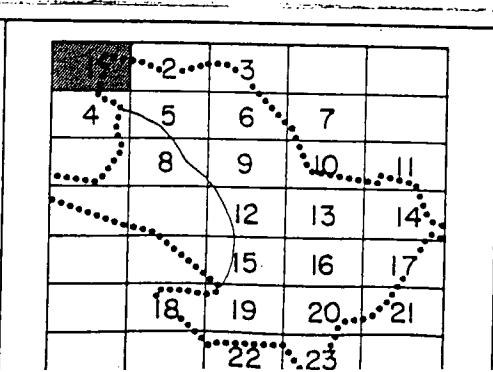

EXCMO. AYUNTAMIENTO DE JAEN

PLAN ESPECIAL DE PROTECCION Y REFORMA INTERIOR DEL CASCO HISTORICO

DOCUMENTO **DEFINITIVO**

TITULO DEL PLANO

EQUIPO REDACTOR TALES-UR S.C.

FECHA NOVIEMBRE, 1995

PLANO Nº **2.1**

ESCALA