


Aprobado definitivamente por el Excmo. Ayuntamiento Pleno, en la fecha que más abajo se indica.

Jaén, 11 ABR. 1996



EL SECRETARIO GENERAL

[Handwritten signature]

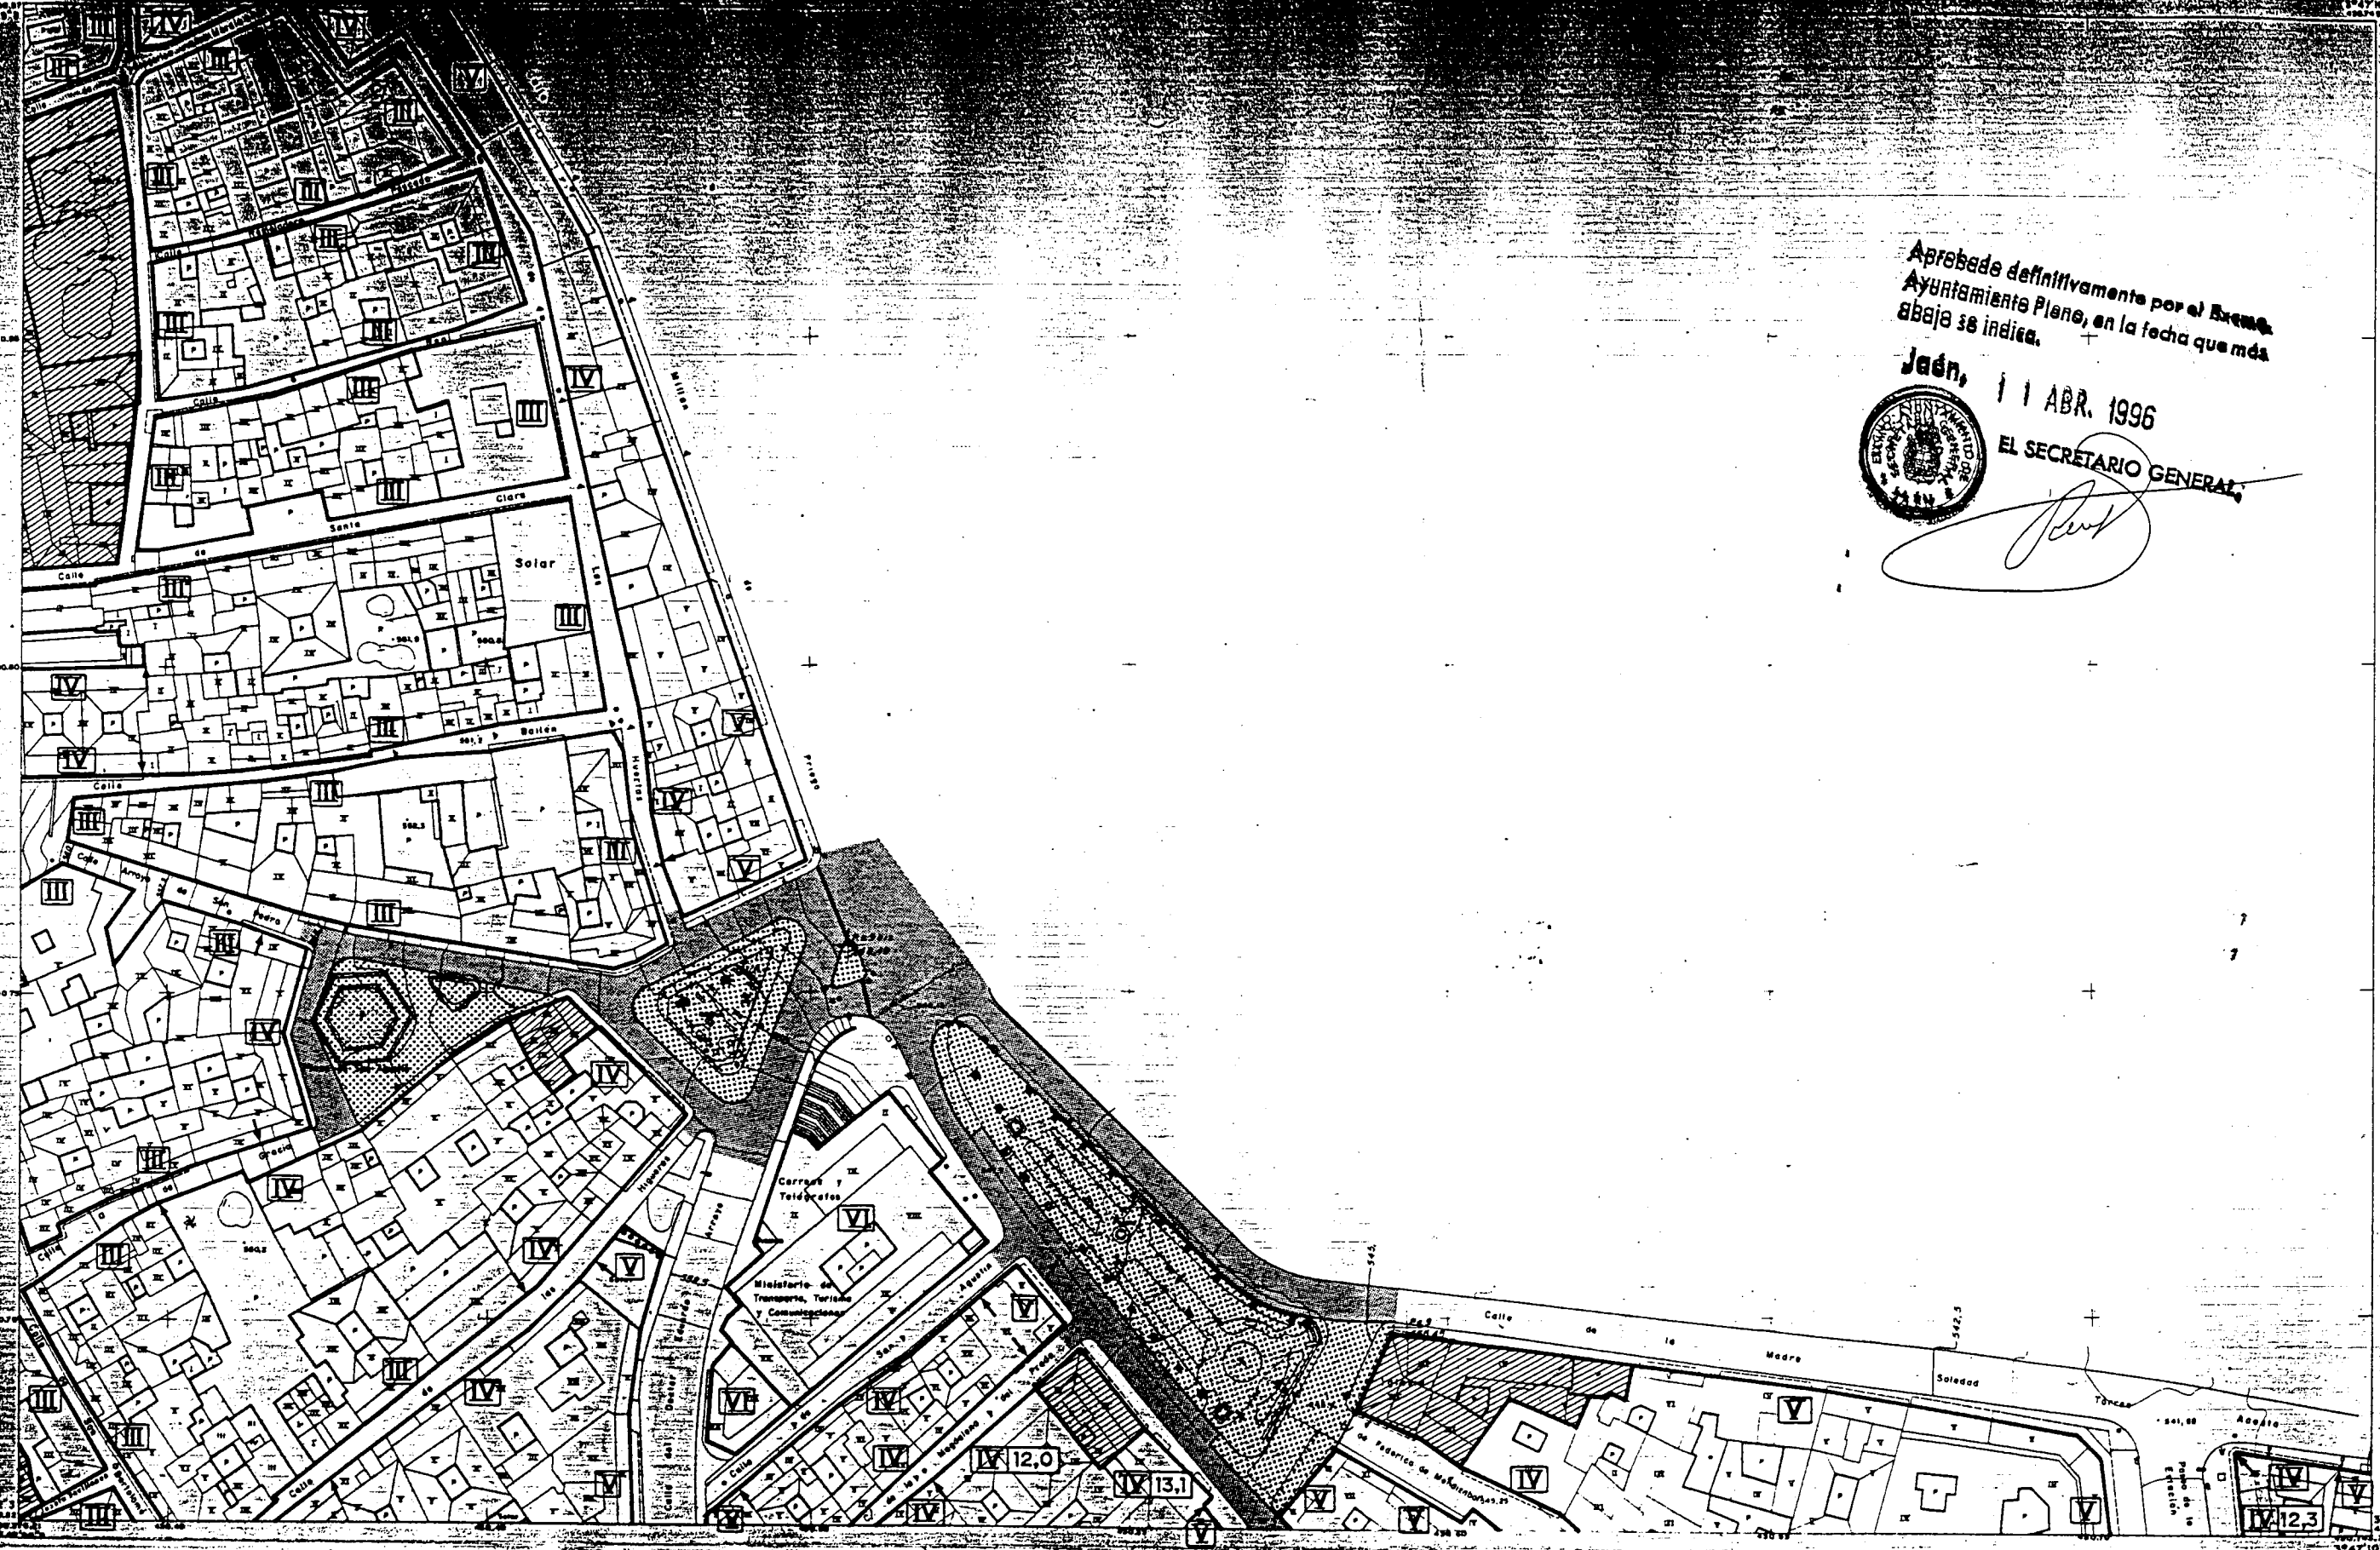

ALINEACIONES Y RASANTES


- NUEVA ALINEACION
- NUEVA RASANTE
- SOPORTALES
- ESPACIOS LIBRES PRIVADOS DE EDIFICACION

ALTURAS DE LA EDIFICACION

- ORDENACION SINGULAR ANEXO Nº1 AL CAPITULO I DEL TITULO IV
- ALTURA EN NUMERO DE PLANTAS
- ALTURA MAXIMA DEL ALERO EN METROS
- ALTURA DE ALERO EN ANEXO Nº2 AL CAPITULO I DEL TITULO IV
- RESTO DE PARCELAS SEGUN CONDICIONES DEL TITULO IV POR ORDENANZAS Y CEPSOS

RED VIARIA

- NUEVO TRATAMIENTO DE ESPACIOS PEATONALES
- REMODELACION DE CALZADAS
- BIENES INMUEBLES PROTEGIDOS

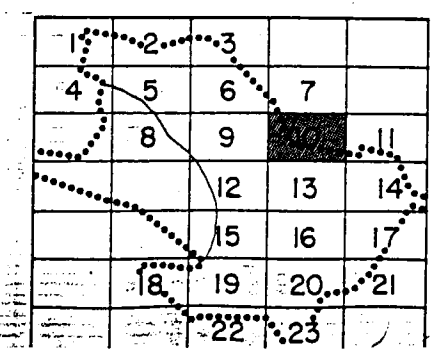

EXCMO. AYUNTAMIENTO DE JAEN

PLAN ESPECIAL DE PROTECCION Y REFORMA INTERIOR DEL CASCO HISTORICO

EQUIPO REDACTOR
TALES-UR S.C.

FECHA
NOVIEMBRE, 1995

DOCUMENTO
DEFINITIVO

PLANO Nº
2.10

TITULO DEL PLANO
RED VIARIA Y ALTURAS DE LA EDIFICACION

ESCALA
1:1000