


Aprobado definitivamente por el Excmo. Ayuntamiento de Jaen, en la fecha que mda. abajo se indica.

Jaen,
11 ABR. 1996
EL SECRETARIO GENERAL

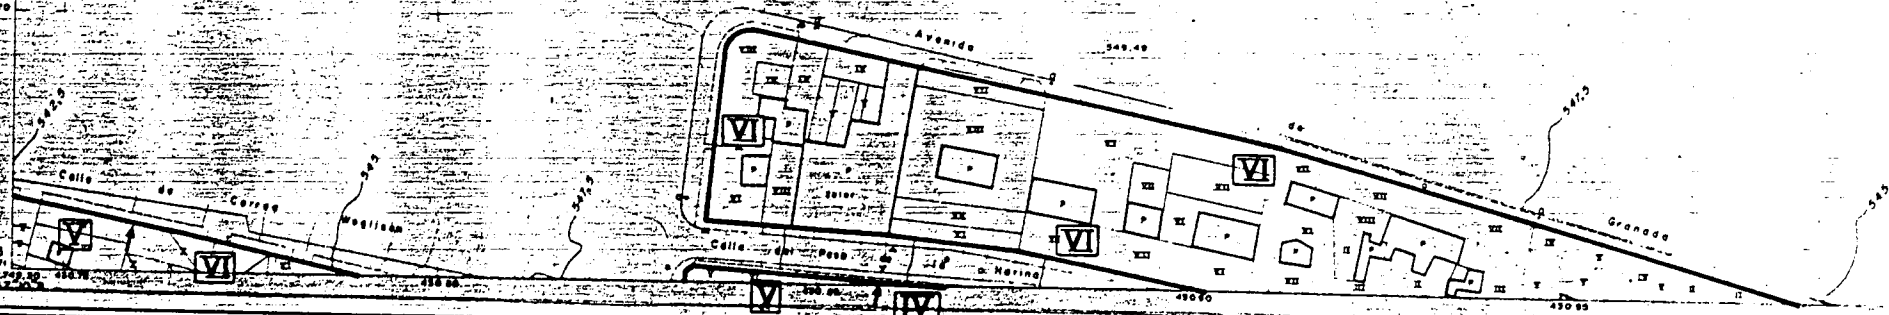

ALINEACIONES Y RASANTES

- NUEVA ALINEACION
- 685 NUEVA RASANTE
- SOPORTALES
- ESPACIOS LIBRES PRIVADOS DE EDIFICACION

ALTURAS DE LA EDIFICACION

- ORDENACION SINGULAR ANEXO Nº1 AL CAPITULO I DEL TITULO IV
- II ALTURA EN NUMERO DE PLANTAS
- 6,5 ALTURA MAXIMA DEL ALERO EN METROS
- * ALTURA DE ALERO EN ANEXO Nº2 AL CAPITULO I DEL TITULO IV
- RESTO DE PARCELAS SEGUN CONDICIONES DEL TITULO IV, POR ORDENANZAS Y GRADOS

RED VIARIA

- NUEVO TRATAMIENTO DE ESPACIOS PEATONALES
- REMODELACION DE CALZADAS
- BIENES INMUEBLES PROTEGIDOS

1	2	3		
4	5	6	7	
	8	9	10	
		12	13	14
		15	16	17
	18	19	20	21
		22	23	

EXCMO. AYUNTAMIENTO DE JAEN

PLAN ESPECIAL DE PROTECCION Y REFORMA INTERIOR DEL CASCO HISTORICO

DOCUMENTO: **DEFINITIVO**

TITULO DEL PLANO

EQUIPO REDACTOR: TALES-UR S.C.

FECHA: NOVIEMBRE, 1995

PLANO Nº: **2.11**

ESCALA