


Aprobado definitivamente por el Excmo. Ayuntamiento Pleno, en la fecha que a continuación se indica, en la forma que a continuación se indica.

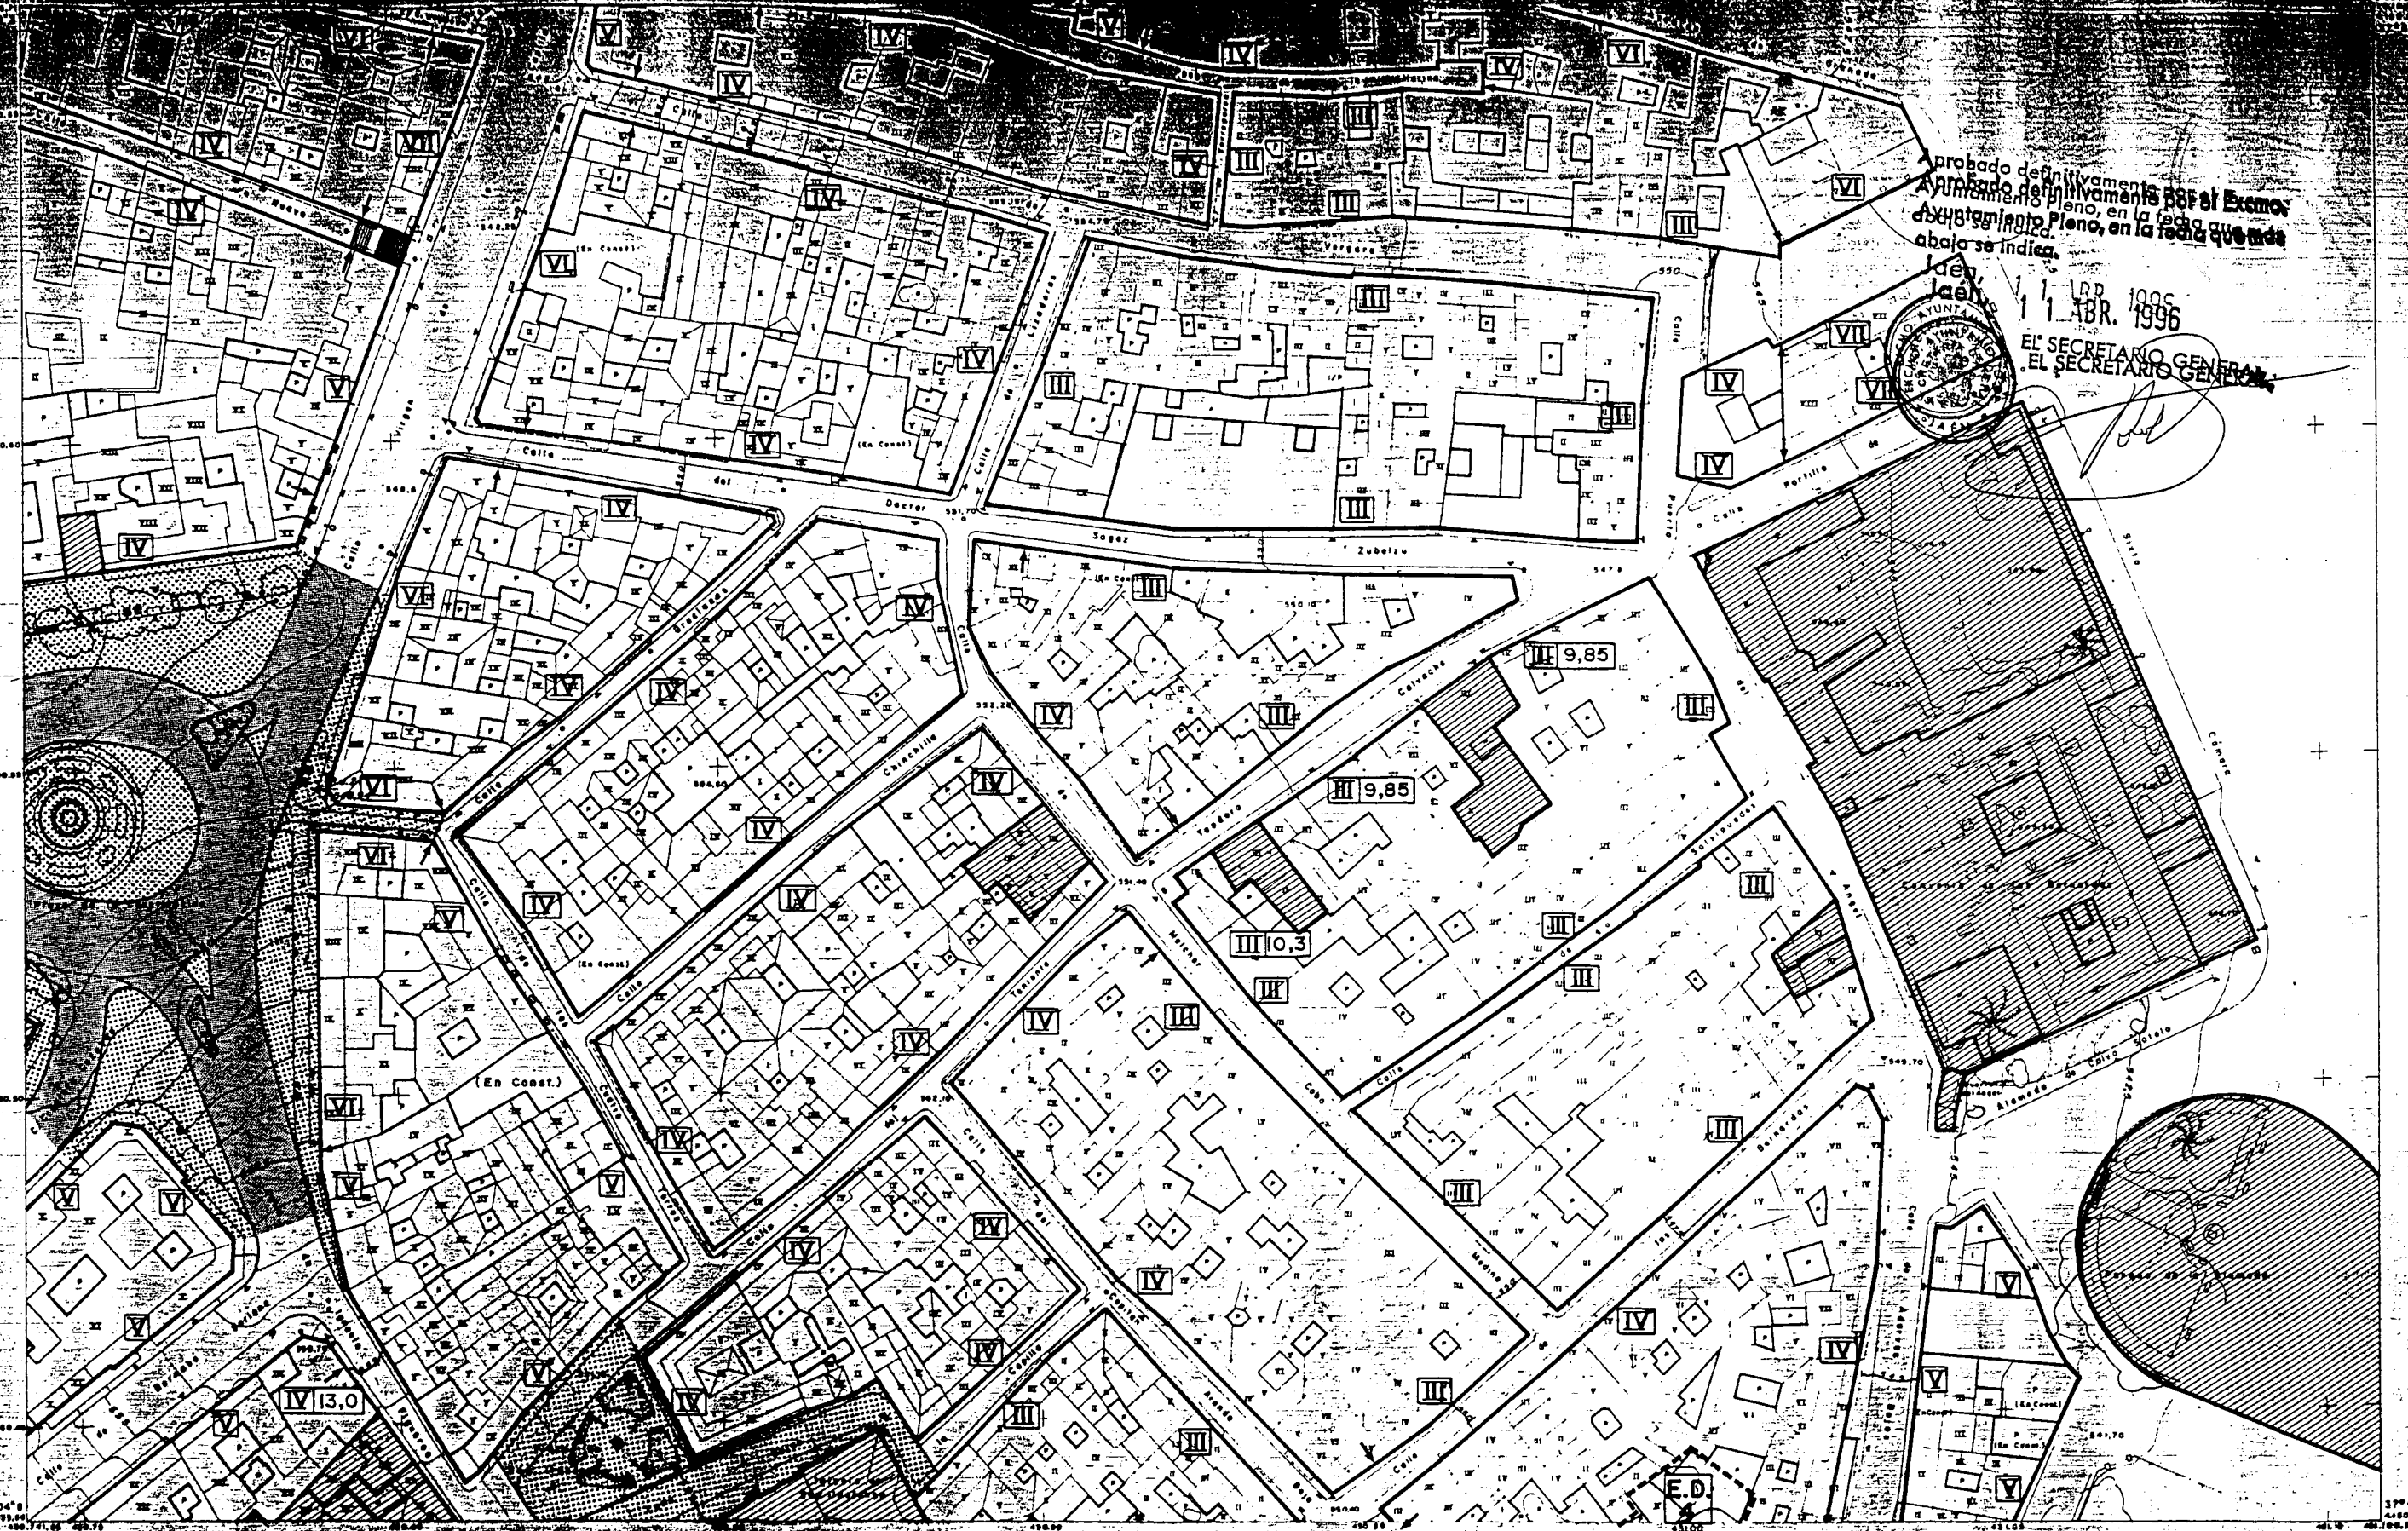

11 ABR. 1996  
 EL SECRETARIO GENERAL  
 EL SECRETARIO GENERAL



**ALINEACIONES Y RASANTES**


- ..... NUEVA ALINEACION
- 685 NUEVA RASANTE
- SOPORTALES
- Ⓛ ESPACIOS LIBRES PRIVADOS DE EDIFICACION

**ALTURAS DE LA EDIFICACION**

- ORDENACION SINGULAR ANEXO Nº1 AL CAPITULO I DEL TITULO IV
- II ALTURA EN NUMERO DE PLANTAS
- 6,5 ALTURA MAXIMA DEL ALERO EN METROS
- \* ALTURA DE ALERO EN ANEXO Nº2 AL CAPITULO I DEL TITULO IV
- RESTO DE PARCELAS SEGUN CONDICIONES DEL TITULO IV POR ORDENANZAS Y GRADOS

**RED VIARIA**

- NUEVO TRATAMIENTO DE ESPACIOS PEATONALES
- REMODELACION DE CALZADAS
- BIENES INMUEBLES PROTEGIDOS
- ED Nº ESTUDIO DE DETALLE

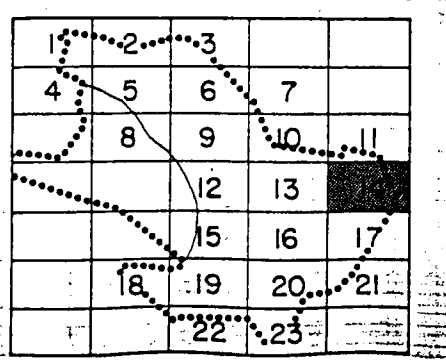

**EXCMO. AYUNTAMIENTO DE JAEN**

PLAN ESPECIAL DE PROTECCION Y REFORMA INTERIOR DEL CASCO HISTORICO		EQUIPO REDACTOR TALES-UR S.C.
DOCUMENTO DEFINITIVO		FECHA NOVIEMBRE, 1995
TITULO DEL PLANO RED VIARIA Y ALTURAS DE LA EDIFICACION		PLANO Nº 2.14
		ESCALA 1/1.000