


Aprobado definitivamente por el Excmo. Ayuntamiento Pleno, en la fecha que a continuación se indica, en la forma que a continuación se indica.

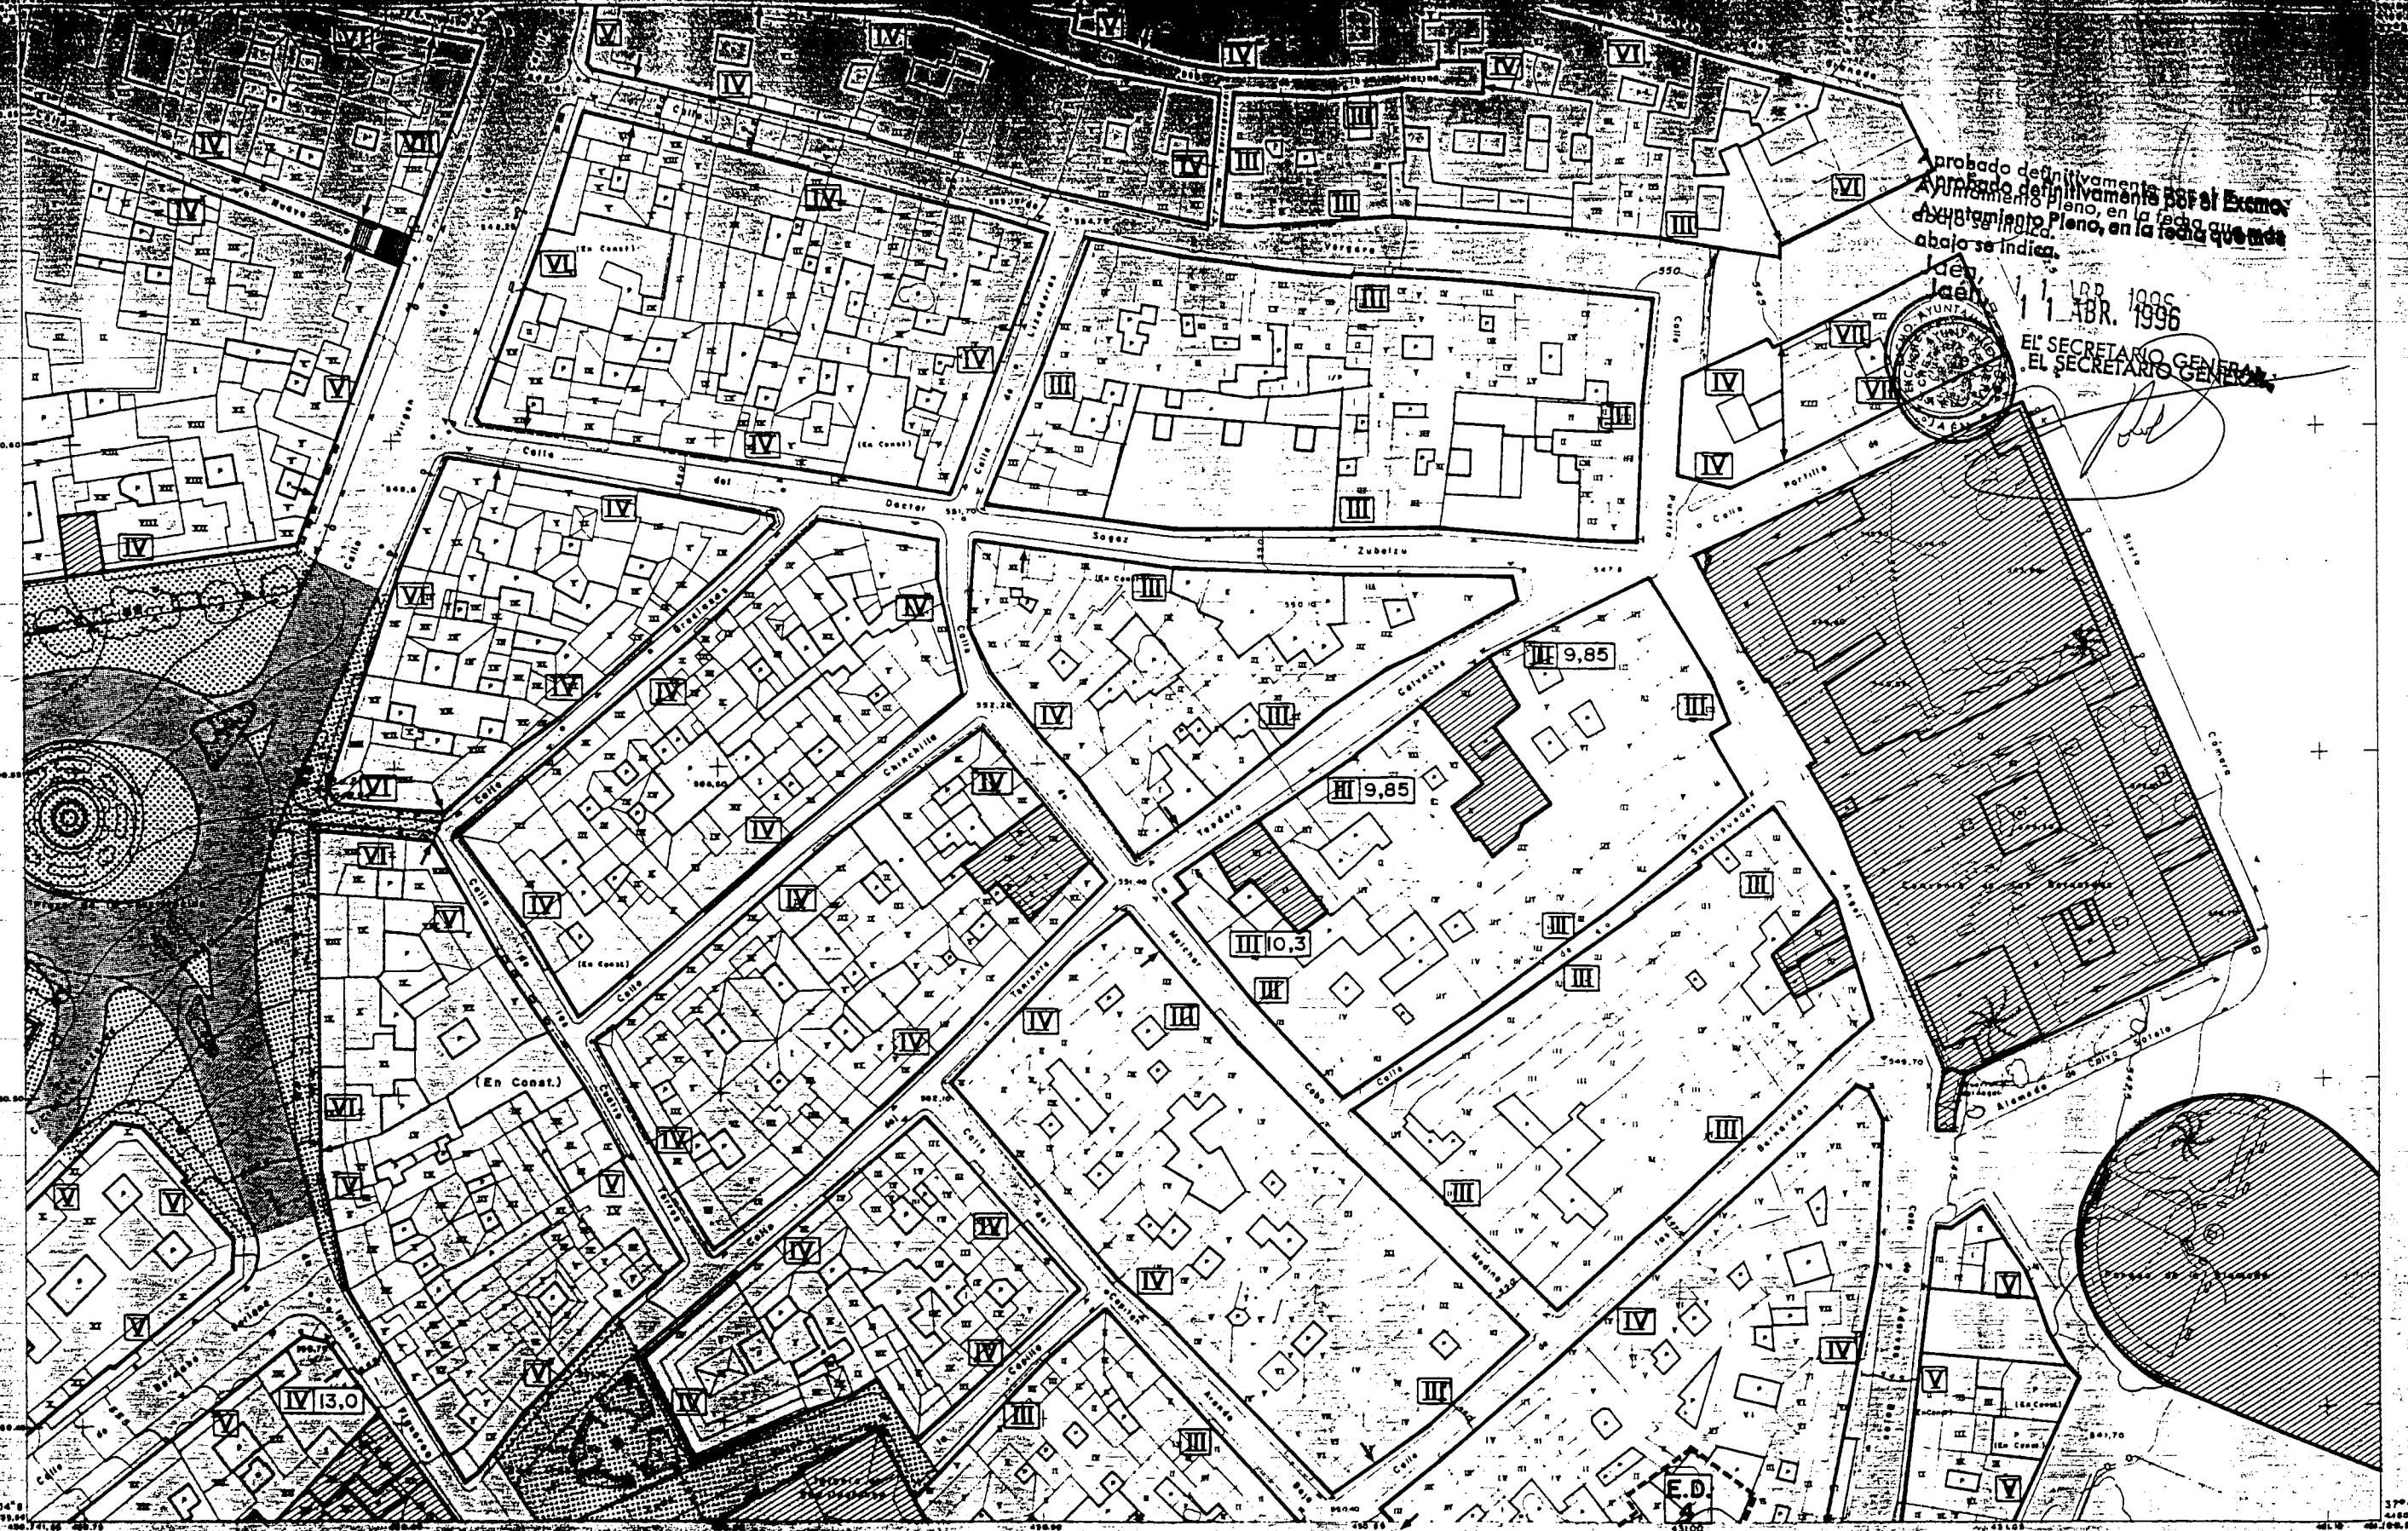

11 ABR. 1996
 EL SECRETARIO GENERAL
 EL SECRETARIO GENERAL



ALINEACIONES Y RASANTES


- NUEVA ALINEACION
- 685 NUEVA RASANTE
- SOPORTALES
- Ⓛ ESPACIOS LIBRES PRIVADOS DE EDIFICACION

ALTURAS DE LA EDIFICACION

- ORDENACION SINGULAR ANEXO Nº1 AL CAPITULO I DEL TITULO IV
- II ALTURA EN NUMERO DE PLANTAS
- 6,5 ALTURA MAXIMA DEL ALERO EN METROS
- * ALTURA DE ALERO EN ANEXO Nº2 AL CAPITULO I DEL TITULO IV
- RESTO DE PARCELAS SEGUN CONDICIONES DEL TITULO IV POR ORDENANZAS Y GRADOS

RED VIARIA

- NUEVO TRATAMIENTO DE ESPACIOS PEATONALES
- REMODELACION DE CALZADAS
- BIENES INMUEBLES PROTEGIDOS
- ED Nº ESTUDIO DE DETALLE

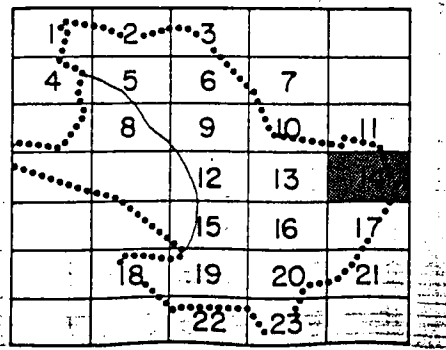

EXCMO. AYUNTAMIENTO DE JAEN

PLAN ESPECIAL DE PROTECCION Y REFORMA INTERIOR DEL CASCO HISTORICO		EQUIPO REDACTOR TALES-UR S.C.
DOCUMENTO DEFINITIVO		FECHA NOVIEMBRE, 1995
TITULO DEL PLANO RED VIARIA Y ALTURAS DE LA EDIFICACION		PLANO Nº 2.14
		ESCALA 1/1.000