


Aprobado definitivamente por el Excmo. Ayuntamiento Pleno, en la fecha que más tarde se indica.

Jaén, 11 ABR 1995



EL SECRETARIO GENERAL

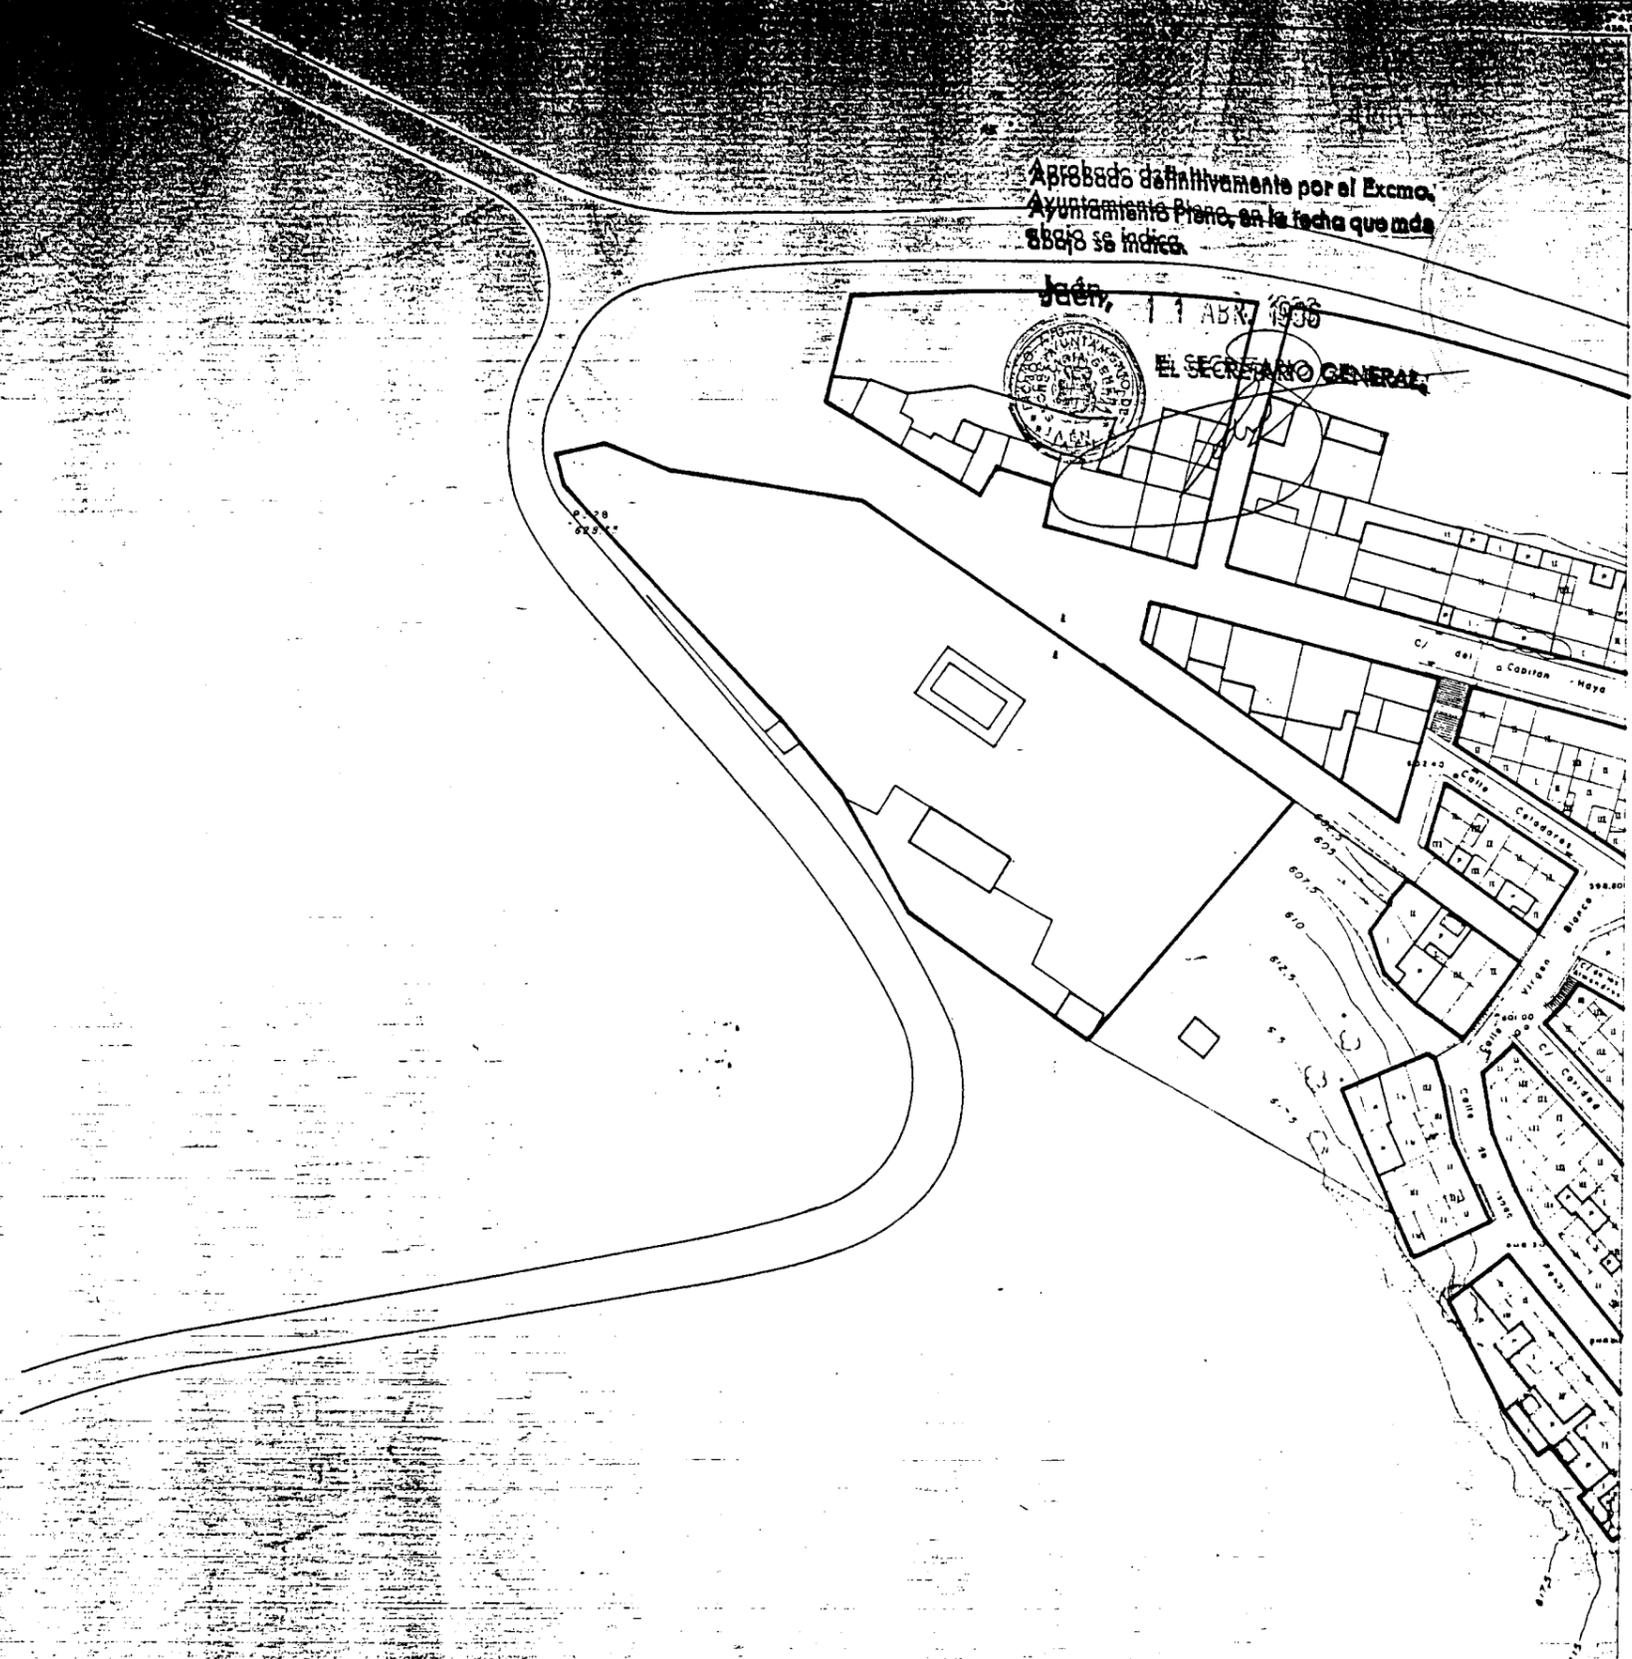

**ALINEACIONES Y RASANTES**

- NUEVA ALINEACION
- NUEVA RASANTE
- SOPORTALES
- ESPACIOS LIBRES PRIVADOS DE EDIFICACION

**ALTURAS DE LA EDIFICACION**

- ORDENACION SINGULAR ANEXO Nº1 AL CAPITULO I DEL TITULO IV
- ALTURA EN NUMERO DE PLANTAS
- ALTURA MAXIMA DEL ALERO EN METROS
- ALTURA DE ALERO EN ANEXO Nº2 AL CAPITULO I DEL TITULO IV
- RESTO DE PARCELAS SEGUN CONDICIONES DEL TITULO IV POR ORDENANZAS Y GRADOS

**RED VIARIA**

- NUEVO TRATAMIENTO DE ESPACIOS PEATONALES
- REMODELACION DE CALZADAS
- BIENES INMUEBLES PROTEGIDOS

1	2	3		
4	5	6	7	
	8	9	10	11
		12	13	14
		15	16	17
		19	20	21
		22	23	

**EXCMO. AYUNTAMIENTO DE JAEN**

**PLAN ESPECIAL DE PROTECCION Y REFORMA INTERIOR DEL CASCO HISTORICO**

DOCUMENTO **DEFINITIVO**

TITULO DEL PLANO **DEFINITIVO**

EQUIPO REDACTOR TALES-UR S.C.

FECHA NOVIEMBRE, 1995

PLANO Nº **2.18**

ESCALA