


Aprobado definitivamente por el Excmo. Ayuntamiento Pleno, en la fecha que más abajo se indica.



Jaén, 11 ASR. 1995

EL SECRETARIO GENERAL

*[Signature]*

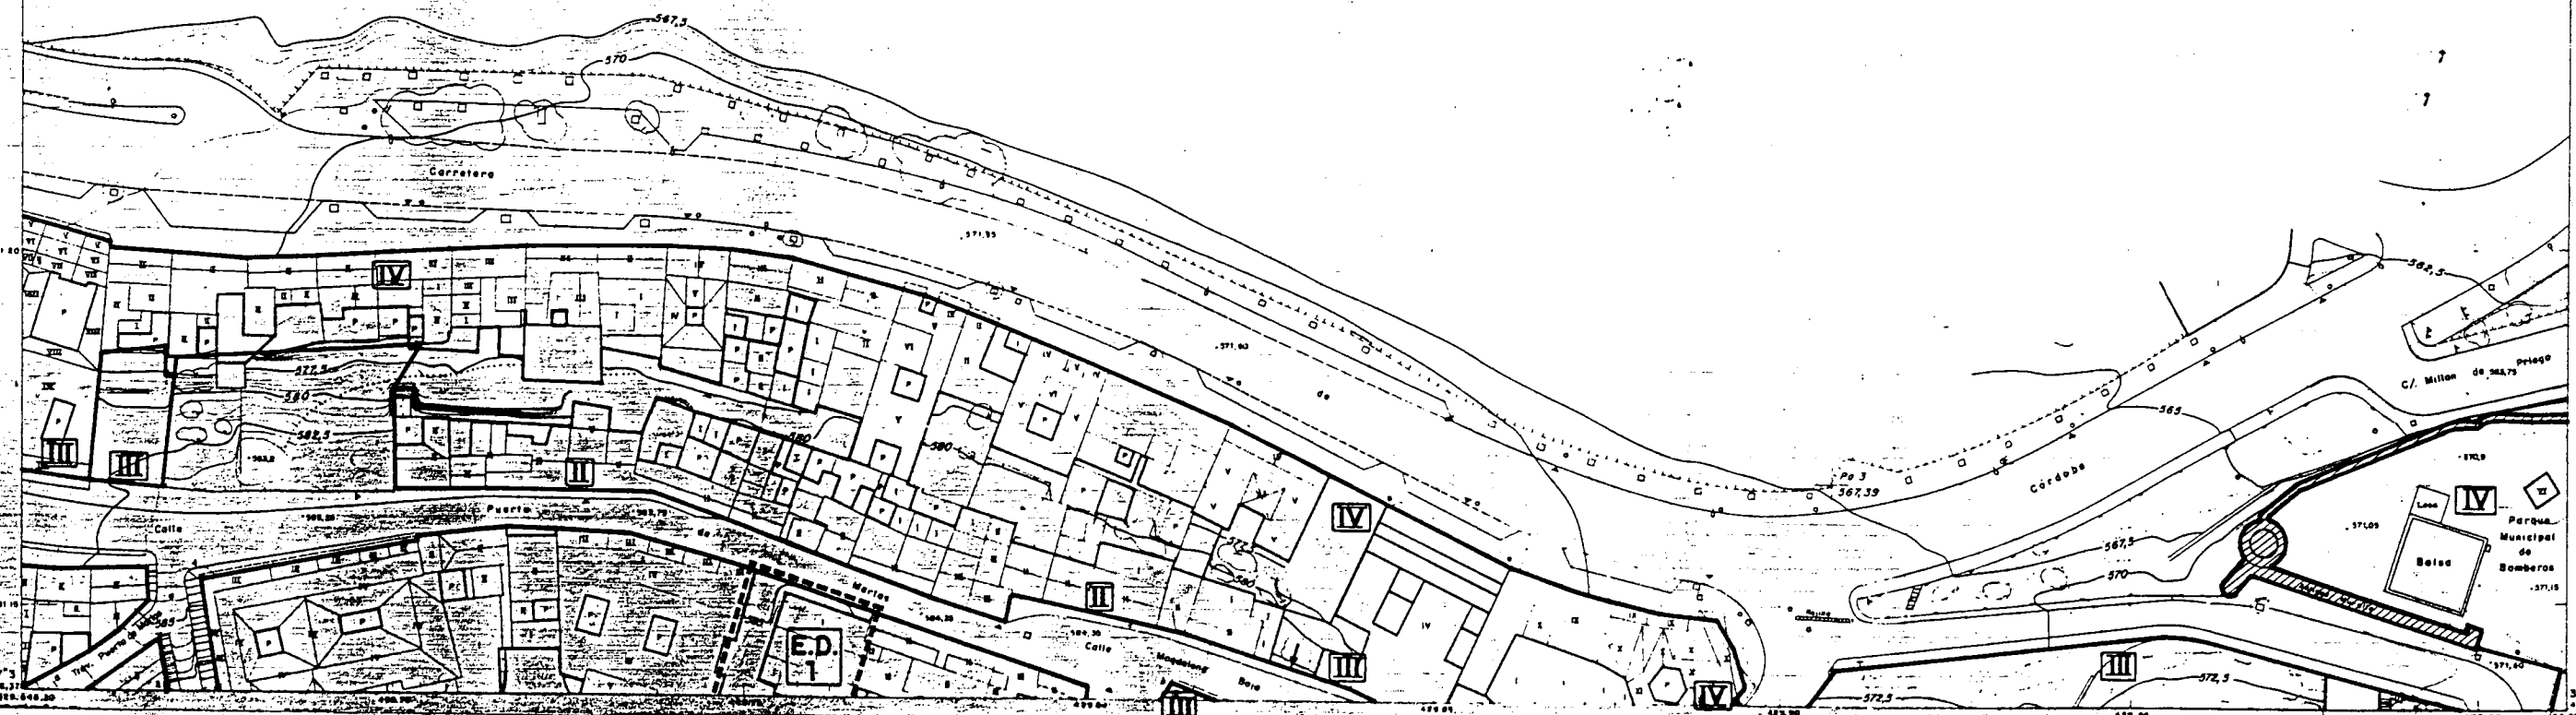

**ALINEACIONES Y RASANTES**


- ..... NUEVA ALINEACION
- (685) NUEVA RASANTE
- SOPOTALES
- ESPACIOS LIBRES PRIVADOS DE EDIFICACION

**ALTURAS DE LA EDIFICACION**

- ORDENACION SINGULAR ANEXO Nº1 AL CAPITULO I DEL TITULO IV
- II ALTURA EN NUMERO DE PLANTAS
- 6.5 ALTURA MAXIMA DEL ALERO EN METROS
- \*3 ALTURA DE ALERO EN ANEXO Nº2 AL CAPITULO I DEL TITULO IV
- RESTO DE PARCELAS SEGUN CONDICIONES DEL TITULO IV POR ORDENANZAS Y GRADOS

**RED VIARIA**

- NUEVO TRATAMIENTO DE ESPACIOS PEATONALES
- REMODELACION DE CALZADAS
- BIENES INMUEBLES PROTEGIDOS
- EDN ESTUDIO DE DETALLE

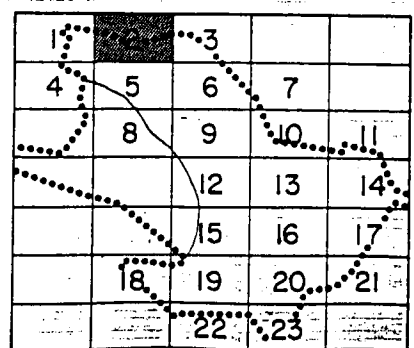

**EXCMO. AYUNTAMIENTO DE JAEN**

PLAN ESPECIAL DE PROTECCION Y REFORMA INTERIOR DEL CASCO HISTORICO

EQUIPO REDACTOR TALES-UR S.C.  
FECHA NOVIEMBRE, 1995

DOCUMENTO DEFINITIVO

PLANO Nº 2.2

TITULO DEL PLANO RED VIARIA Y ALTURAS DE LA EDIFICACION

ESCALA 1/1000