


Aprobado definitivamente por el Excmo. Ayuntamiento Pleno, en la fecha que más abajo se indica.



Jaén, 11 ASR. 1995

EL SECRETARIO GENERAL

[Handwritten signature]

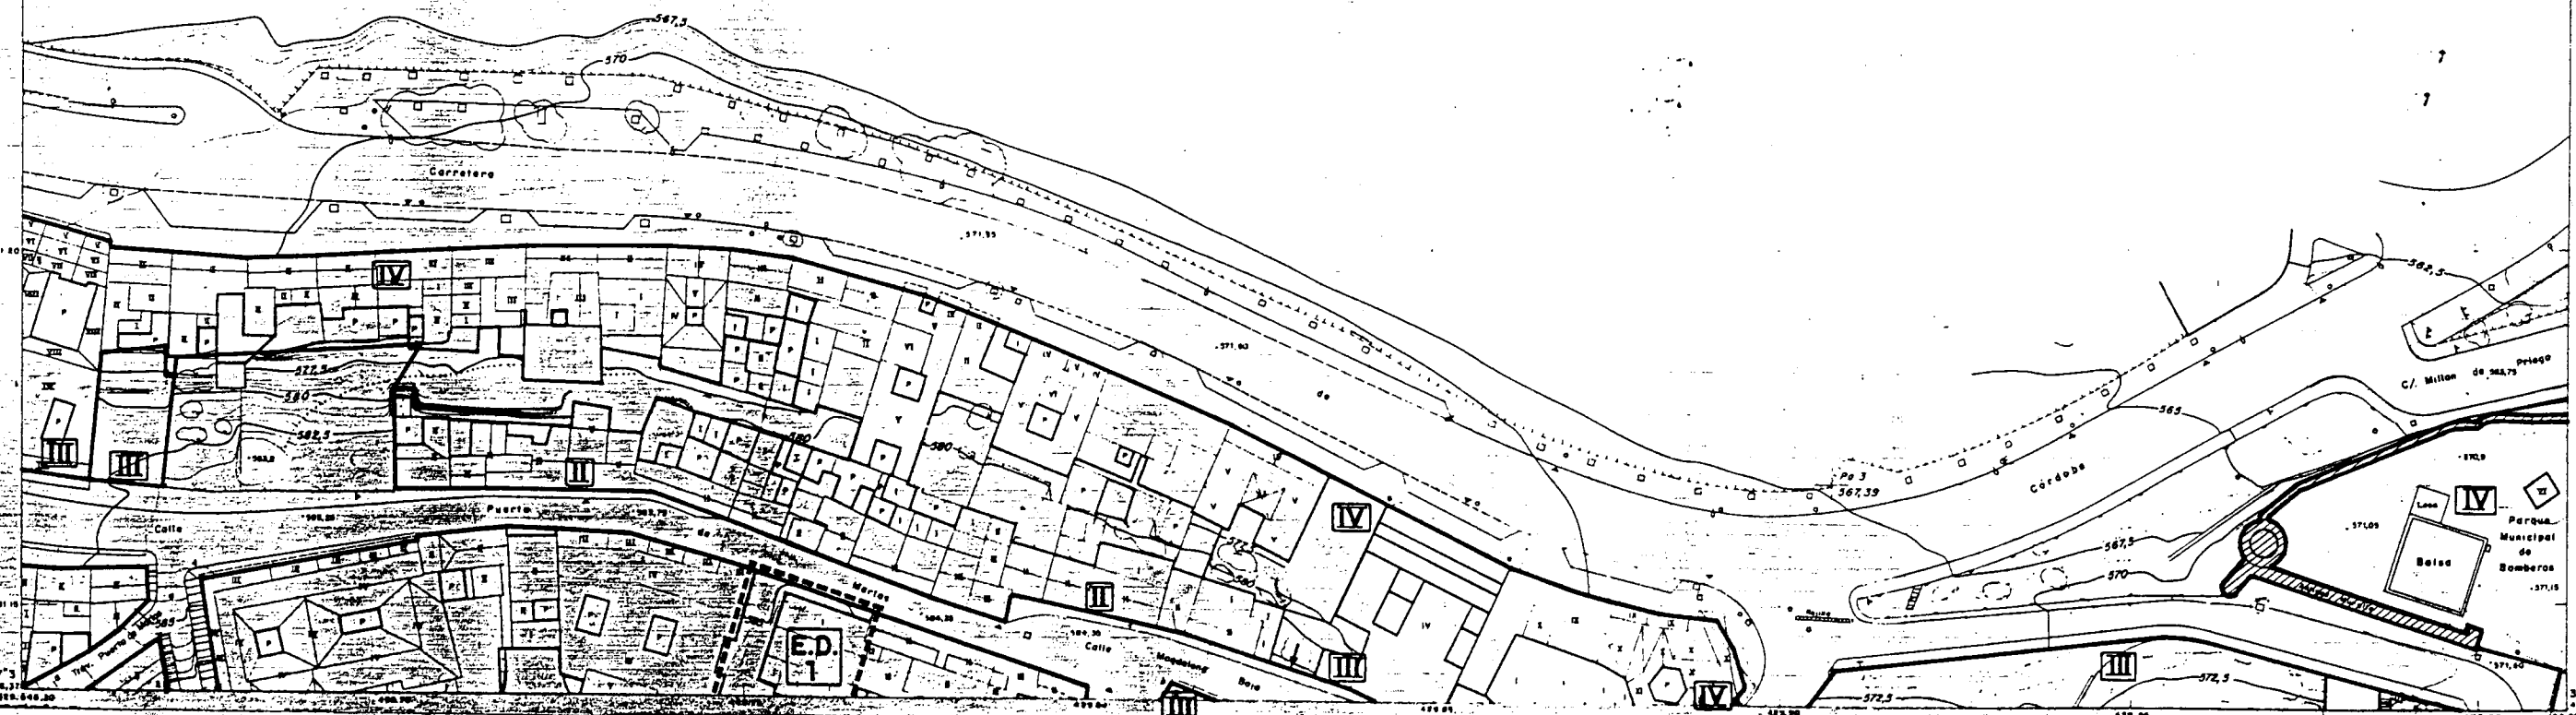

ALINEACIONES Y RASANTES


- NUEVA ALINEACION
- (685) NUEVA RASANTE
- SOPOTALES
- ESPACIOS LIBRES PRIVADOS DE EDIFICACION

ALTURAS DE LA EDIFICACION

- ORDENACION SINGULAR ANEXO Nº1 AL CAPITULO I DEL TITULO IV
- II ALTURA EN NUMERO DE PLANTAS
- 6.5 ALTURA MAXIMA DEL ALERO EN METROS
- * ALTURA DE ALERO EN ANEXO Nº2 AL CAPITULO I DEL TITULO IV
- RESTO DE PARCELAS SEGUN CONDICIONES DEL TITULO IV POR ORDENANZAS Y GRADOS

RED VIARIA

- NUEVO TRATAMIENTO DE ESPACIOS PEATONALES
- REMODELACION DE CALZADAS
- BIENES INMUEBLES PROTEGIDOS
- EDN ESTUDIO DE DETALLE

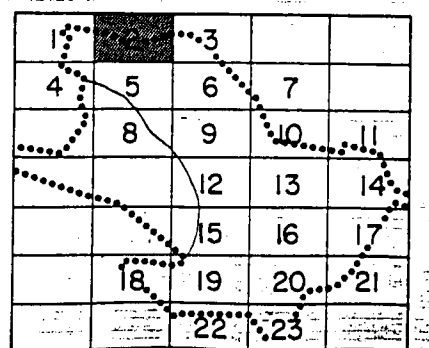

EXCMO. AYUNTAMIENTO DE JAEN

PLAN ESPECIAL DE PROTECCION Y REFORMA INTERIOR DEL CASCO HISTORICO

DOCUMENTO **DEFINITIVO**

TITULO DEL PLANO: RED VIARIA Y ALTURAS DE LA EDIFICACION

EQUIPO REDACTOR: TALESA-JR S.C.

FECHA: NOVIEMBRE, 1995

PLANO Nº: **2.2**

ESCALA: 1/1000