


Aprobada definitivamente por el Excmo. Ayuntamiento Pleno, en la sesión que más abajo se indica.

Jaén, 1999

EL SECRETARIO GENERAL

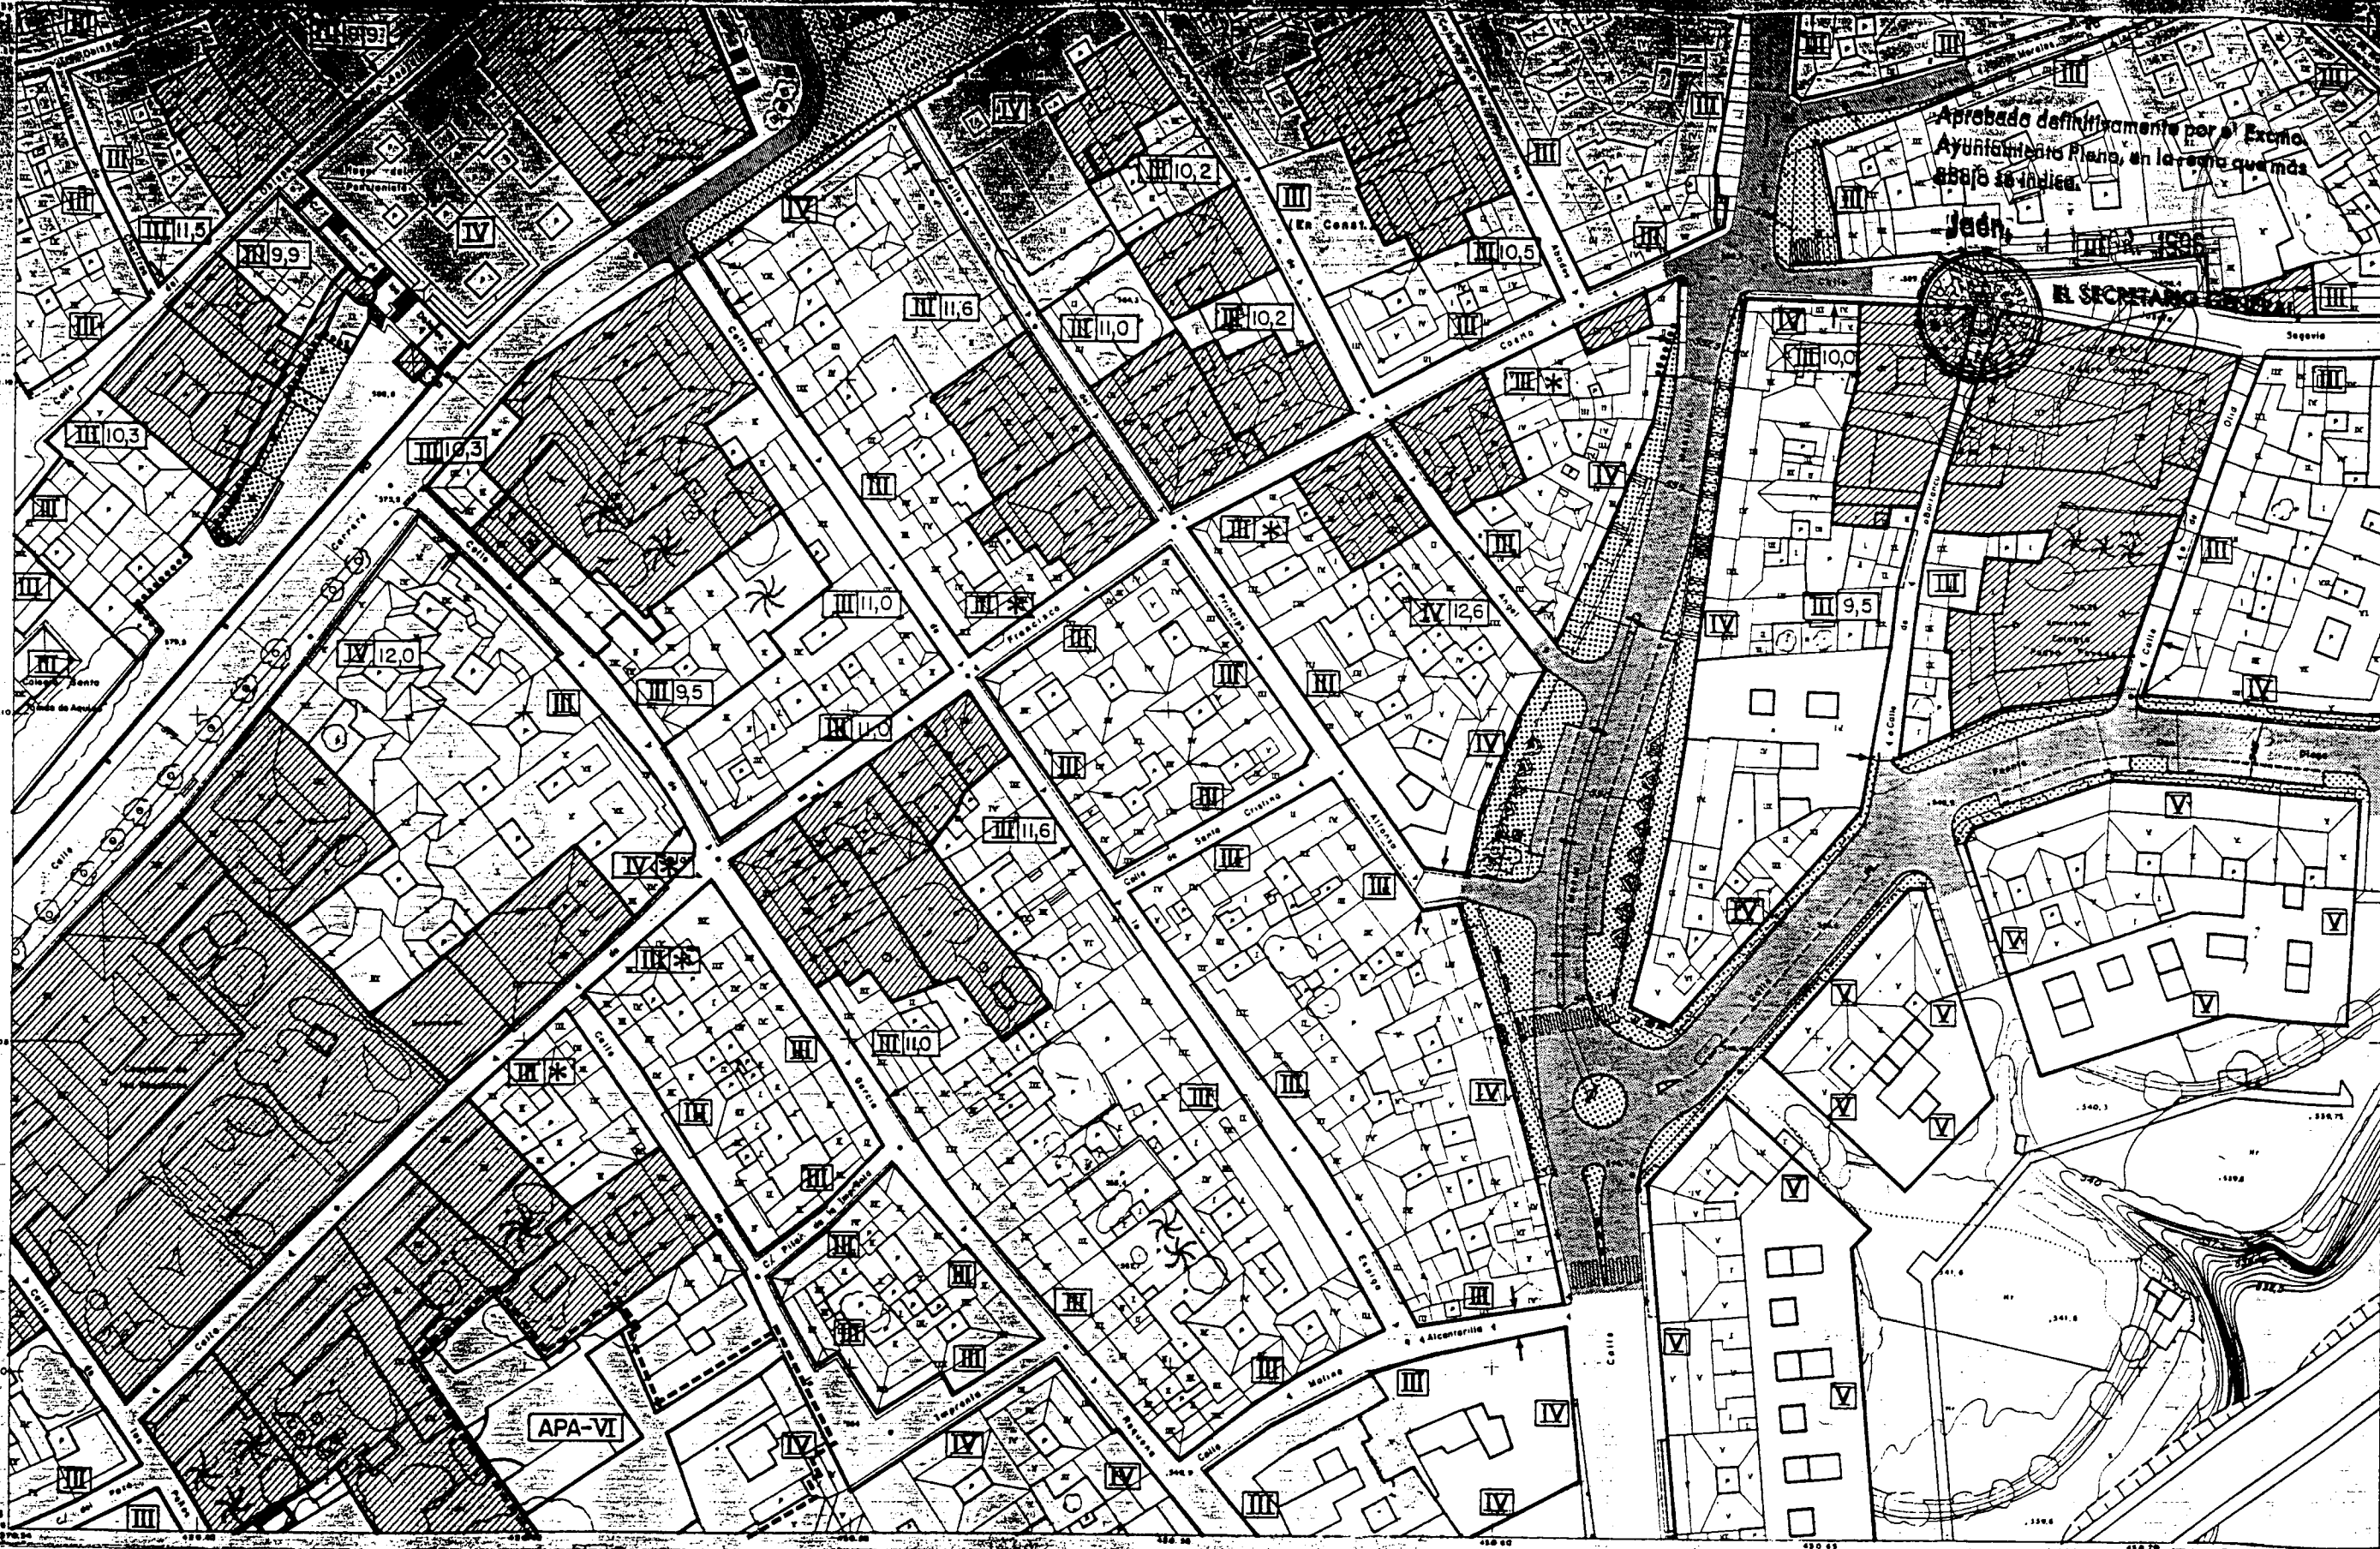

ALINEACIONES Y RASANTES


- NUEVA ALINEACION
- (685) NUEVA RASANTE
- SOPORTALES
- Ⓞ ESPACIOS LIBRES PRIVADOS DE EDIFICACION

ALTURAS DE LA EDIFICACION

- ORDENACION SINGULAR ANEXO Nº1 AL CAPITULO I DEL TITULO IV
- II ALTURA EN NUMERO DE PLANTAS
- 6,5 ALTURA MAXIMA DEL ALERO EN METROS
- * ALTURA DE ALERO EN ANEXO Nº2 AL CAPITULO I DEL TITULO IV
- RESTO DE PARCELAS SEGUN CONDICIONES DEL TITULO IV, POR ORDENANZAS Y GRADOS

RED VIARIA

- NUEVO TRATAMIENTO DE ESPACIOS PEATONALES
- REMODELACION DE CALZADAS
- BIENES INMUEBLES PROTEGIDOS
- AREA DE PLANEAMIENTO APROBADO

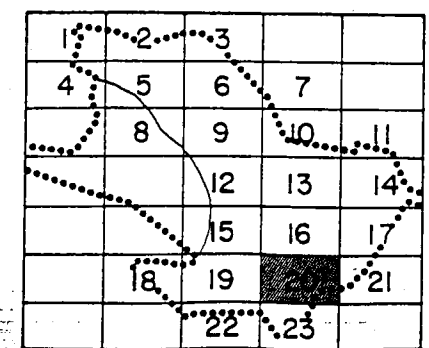

EXCMO. AYUNTAMIENTO DE JAEN

| | | |
|--|--|----------------------------------|
| PLAN ESPECIAL DE PROTECCION Y REFORMA INTERIOR DEL CASCO HISTORICO | | EQUIPO REDACTOR TALES-UR S.C. |
| DOCUMENTO DEFINITIVO | | FECHA NOVIEMBRE, 1999 |
| TITULO DEL PLANO RED VIARIA Y ALTURAS DE LA EDIFICACION | | PLANO Nº 2.20 |
| | | ESCALA 1/1000 |