


Aprobado definitivamente por el Excmo. Ayuntamiento Pleno, en la fecha que más abajo se indica.

Jaén, 11 ABR. 1996



EL SECRETARIO GENERAL

[Handwritten signature]

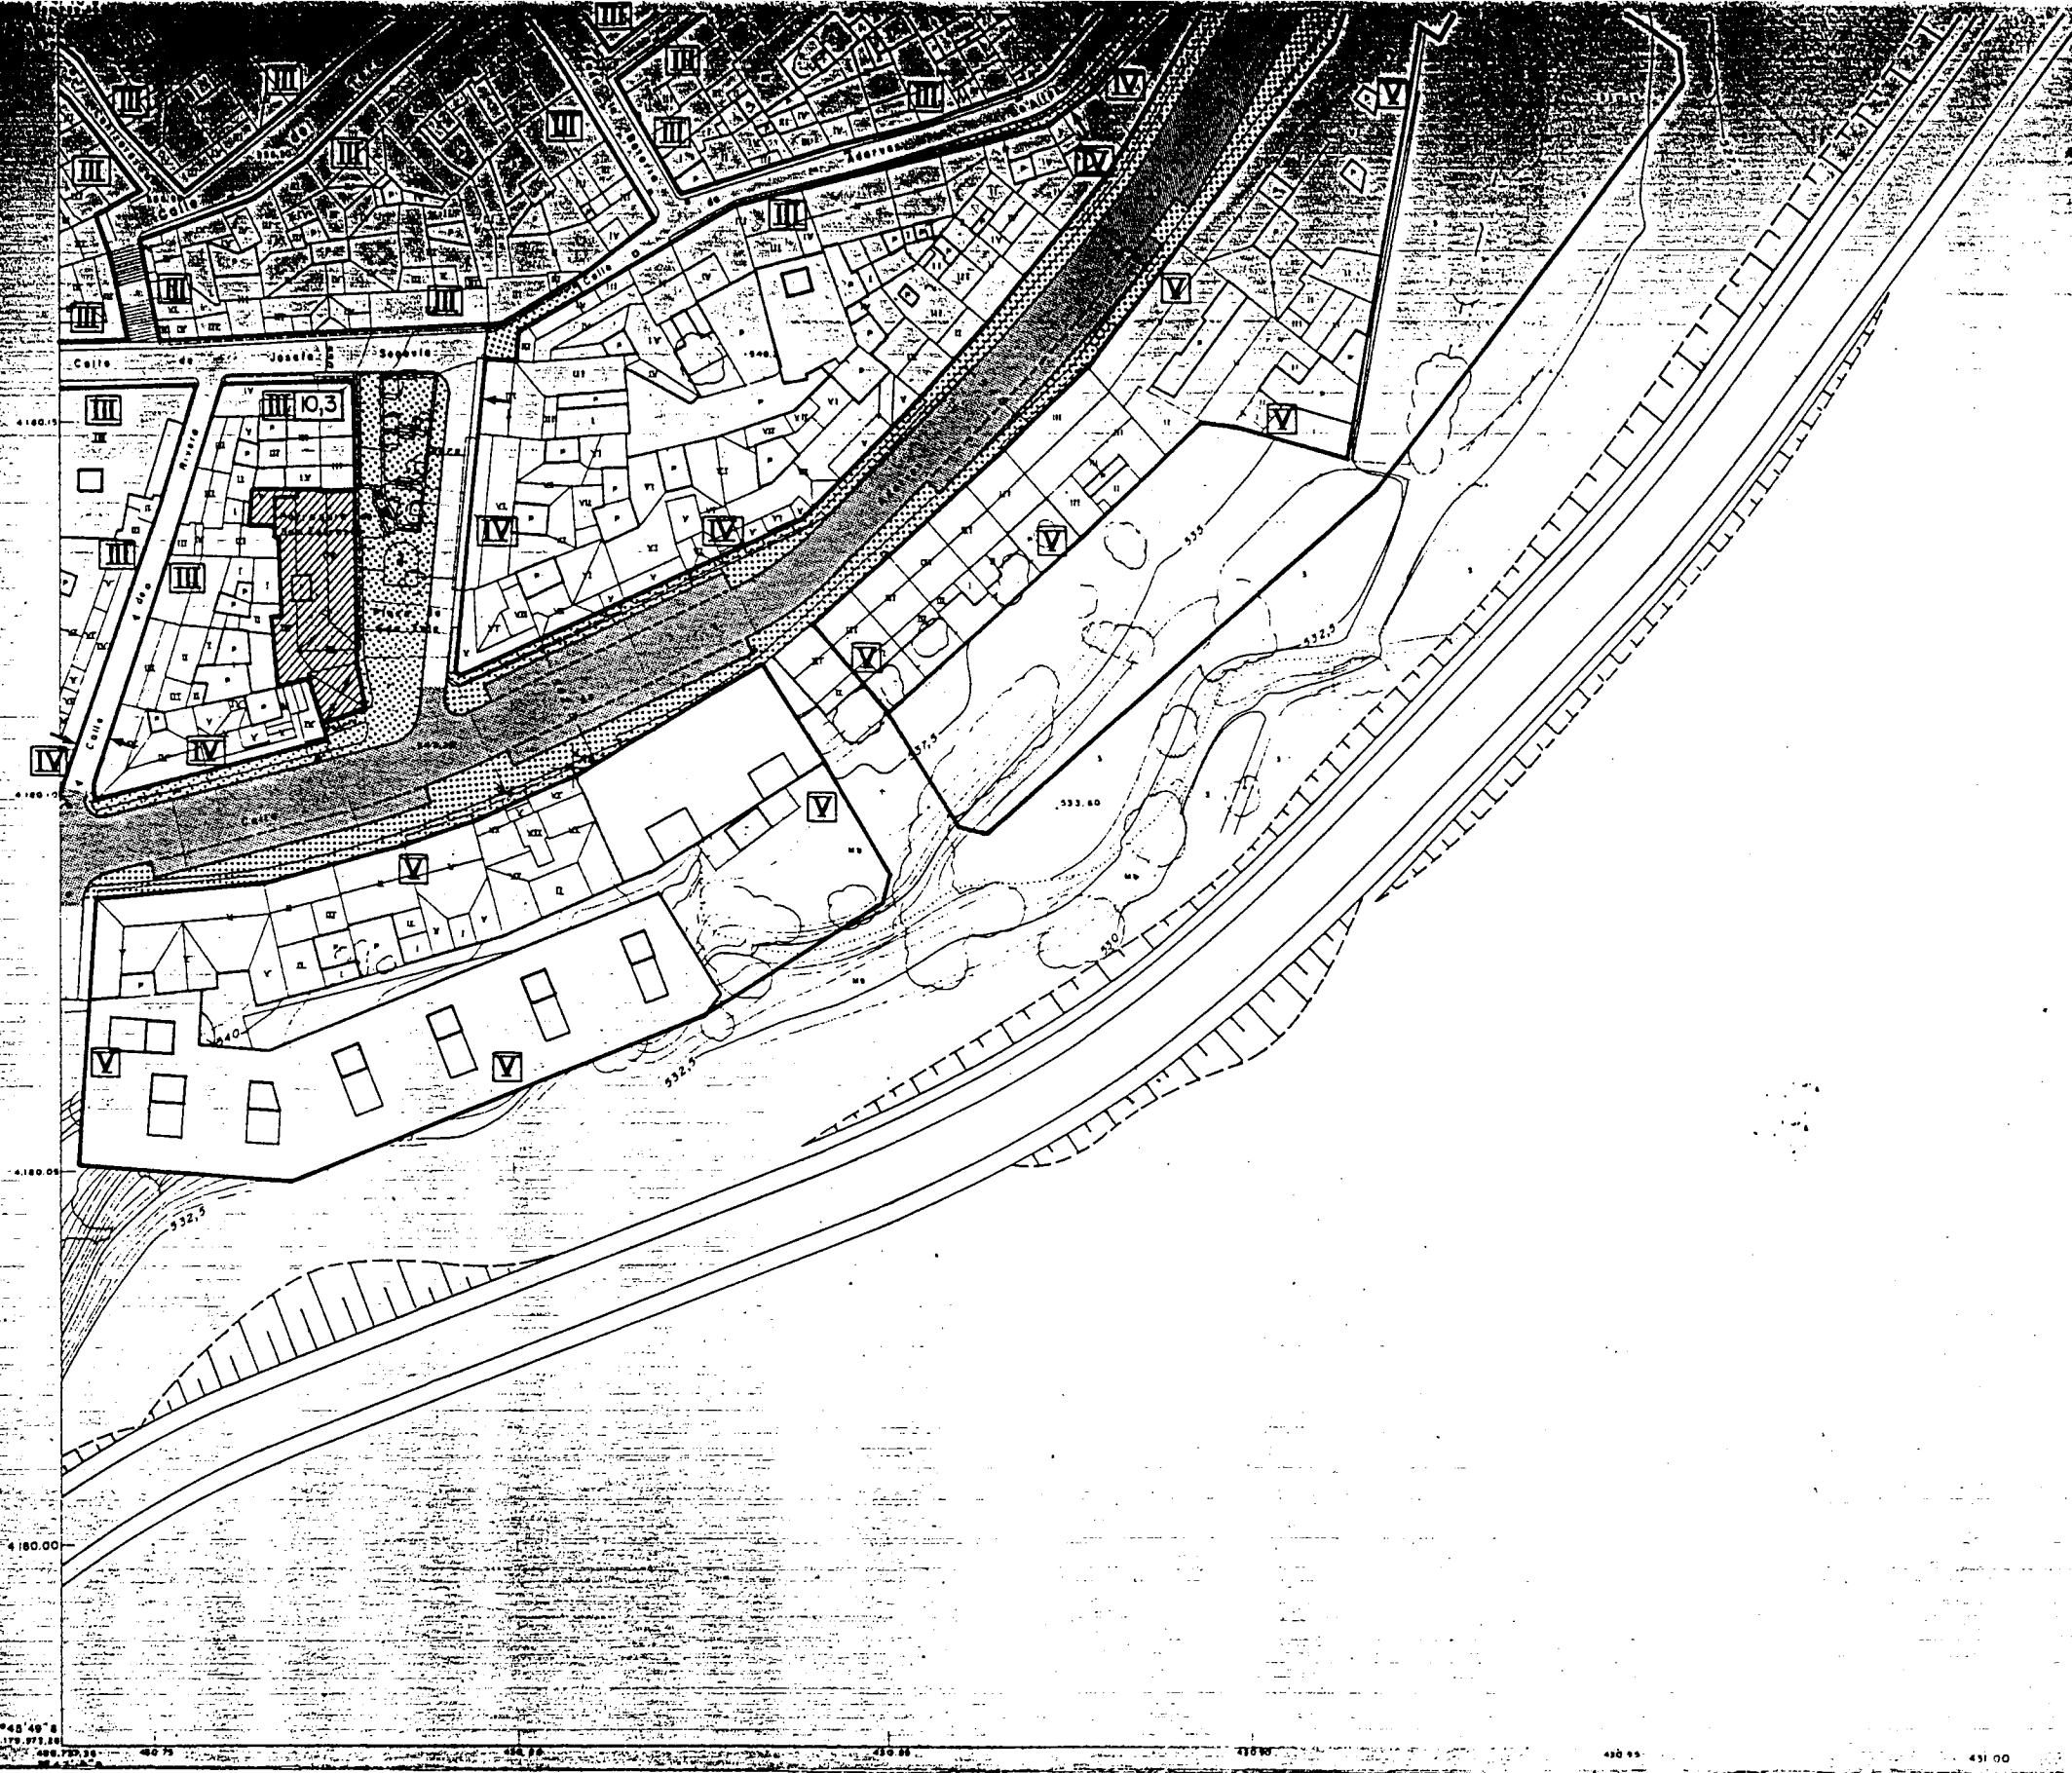

ALINEACIONES Y RASANTES


- NUEVA ALINEACION
- (685) NUEVA RASANTE
- SOPORTALES
- (L) ESPACIOS LIBRES PRIVADOS DE EDIFICACION

ALTURAS DE LA EDIFICACION

- [Pattern] ORDENACION SINGULAR ANEXO Nº1 AL CAPITULO I DEL TITULO IV.
- [Pattern] ALTURA EN NUMERO DE PLANTAS
- [Pattern] 6,5 ALTURA MAXIMA DEL ALERO EN METROS
- [Pattern] * ALTURA DE ALERO EN ANEXO Nº2 AL CAPITULO I DEL TITULO IV
- RESTO DE PARCELAS SEGUN CONDICIONES DEL TITULO IV, POR ORDENANZAS Y GRADOS

RED VIARIA

- [Pattern] NUEVO TRATAMIENTO DE ESPACIOS PEATONALES
- [Pattern] REMODELACION DE CALZADAS
- [Pattern] BIENES INMUEBLES PROTEGIDOS

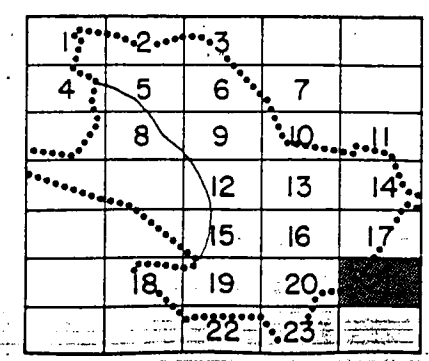

EXCMO. AYUNTAMIENTO DE JAEN

PLAN ESPECIAL DE PROTECCION Y REFORMA INTERIOR DEL CASCO HISTORICO

EQUIPO REDACTOR TALES-UR S.C.
FECHA NOVIEMBRE, 1995

DOCUMENTO DEFINITIVO

PLANO Nº 2.21

TITULO DEL PLANO RED VIARIA Y ALTURAS DE LA EDIFICACION

ESCALA 1/1000

