


Aprobado definitivamente por el Excmo. Ayuntamiento Pleno, en la fecha que más abajo se indica.

Jaén, 11 ABR. 1996



EL SECRETARIO GENERAL

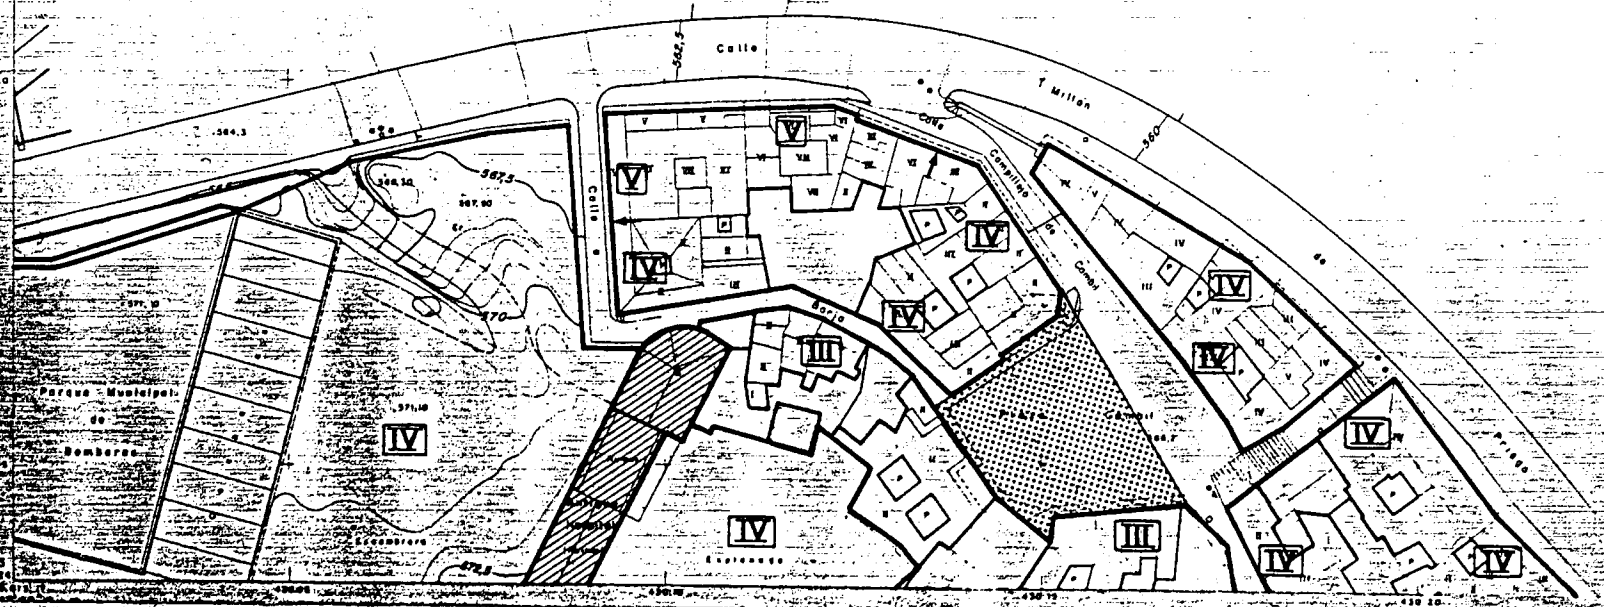

ALINEACIONES Y RASANTES


- NUEVA ALINEACION
- NUEVA RASANTE
- SOPORTALES
- ESPACIOS LIBRES PRIVADOS DE EDIFICACION

ALTURAS DE LA EDIFICACION

- ORDENACION SINGULAR ANEXO Nº1 AL CAPITULO I DEL TITULO IV
- ALTURA EN NUMERO DE PLANTAS
- ALTURA MAXIMA DEL ALERO EN METROS
- ALTURA DE ALERO EN ANEXO Nº2 AL CAPITULO I DEL TITULO IV
- RESTO DE PARCELAS SEGUN CONDICIONES DEL TITULO IV POR ORDENANZAS Y CELOS

RED VIARIA

- NUEVO TRATAMIENTO DE ESPACIOS PEATONALES
- REMODELACION DE CALZADAS
- BIENES INMUEBLES PROTEGIDOS

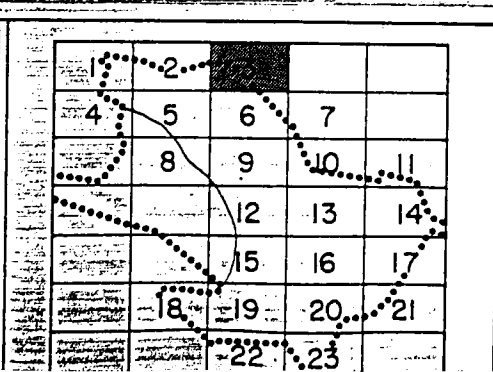

EXCMO. AYUNTAMIENTO DE JAEN

PLAN ESPECIAL DE PROTECCION Y REFORMA INTERIOR DEL CASCO HISTORICO

DOCUMENTO: **DEFINITIVO**

TITULO DEL PLANO: **RED VIARIA Y ALTURAS DE LA EDIFICACION**

EQUIPO REDACTOR: **TALES-UR-S.C.**

FECHA: **NOVIEMBRE, 1995**

PLANO Nº: **2.3**

ESCALA: