


Aprobado definitivamente por el Excmo. Ayuntamiento Pleno, en la fecha que más abajo se indica.

Jaén, 11 ABR. 1996



EL SECRETARIO GENERAL

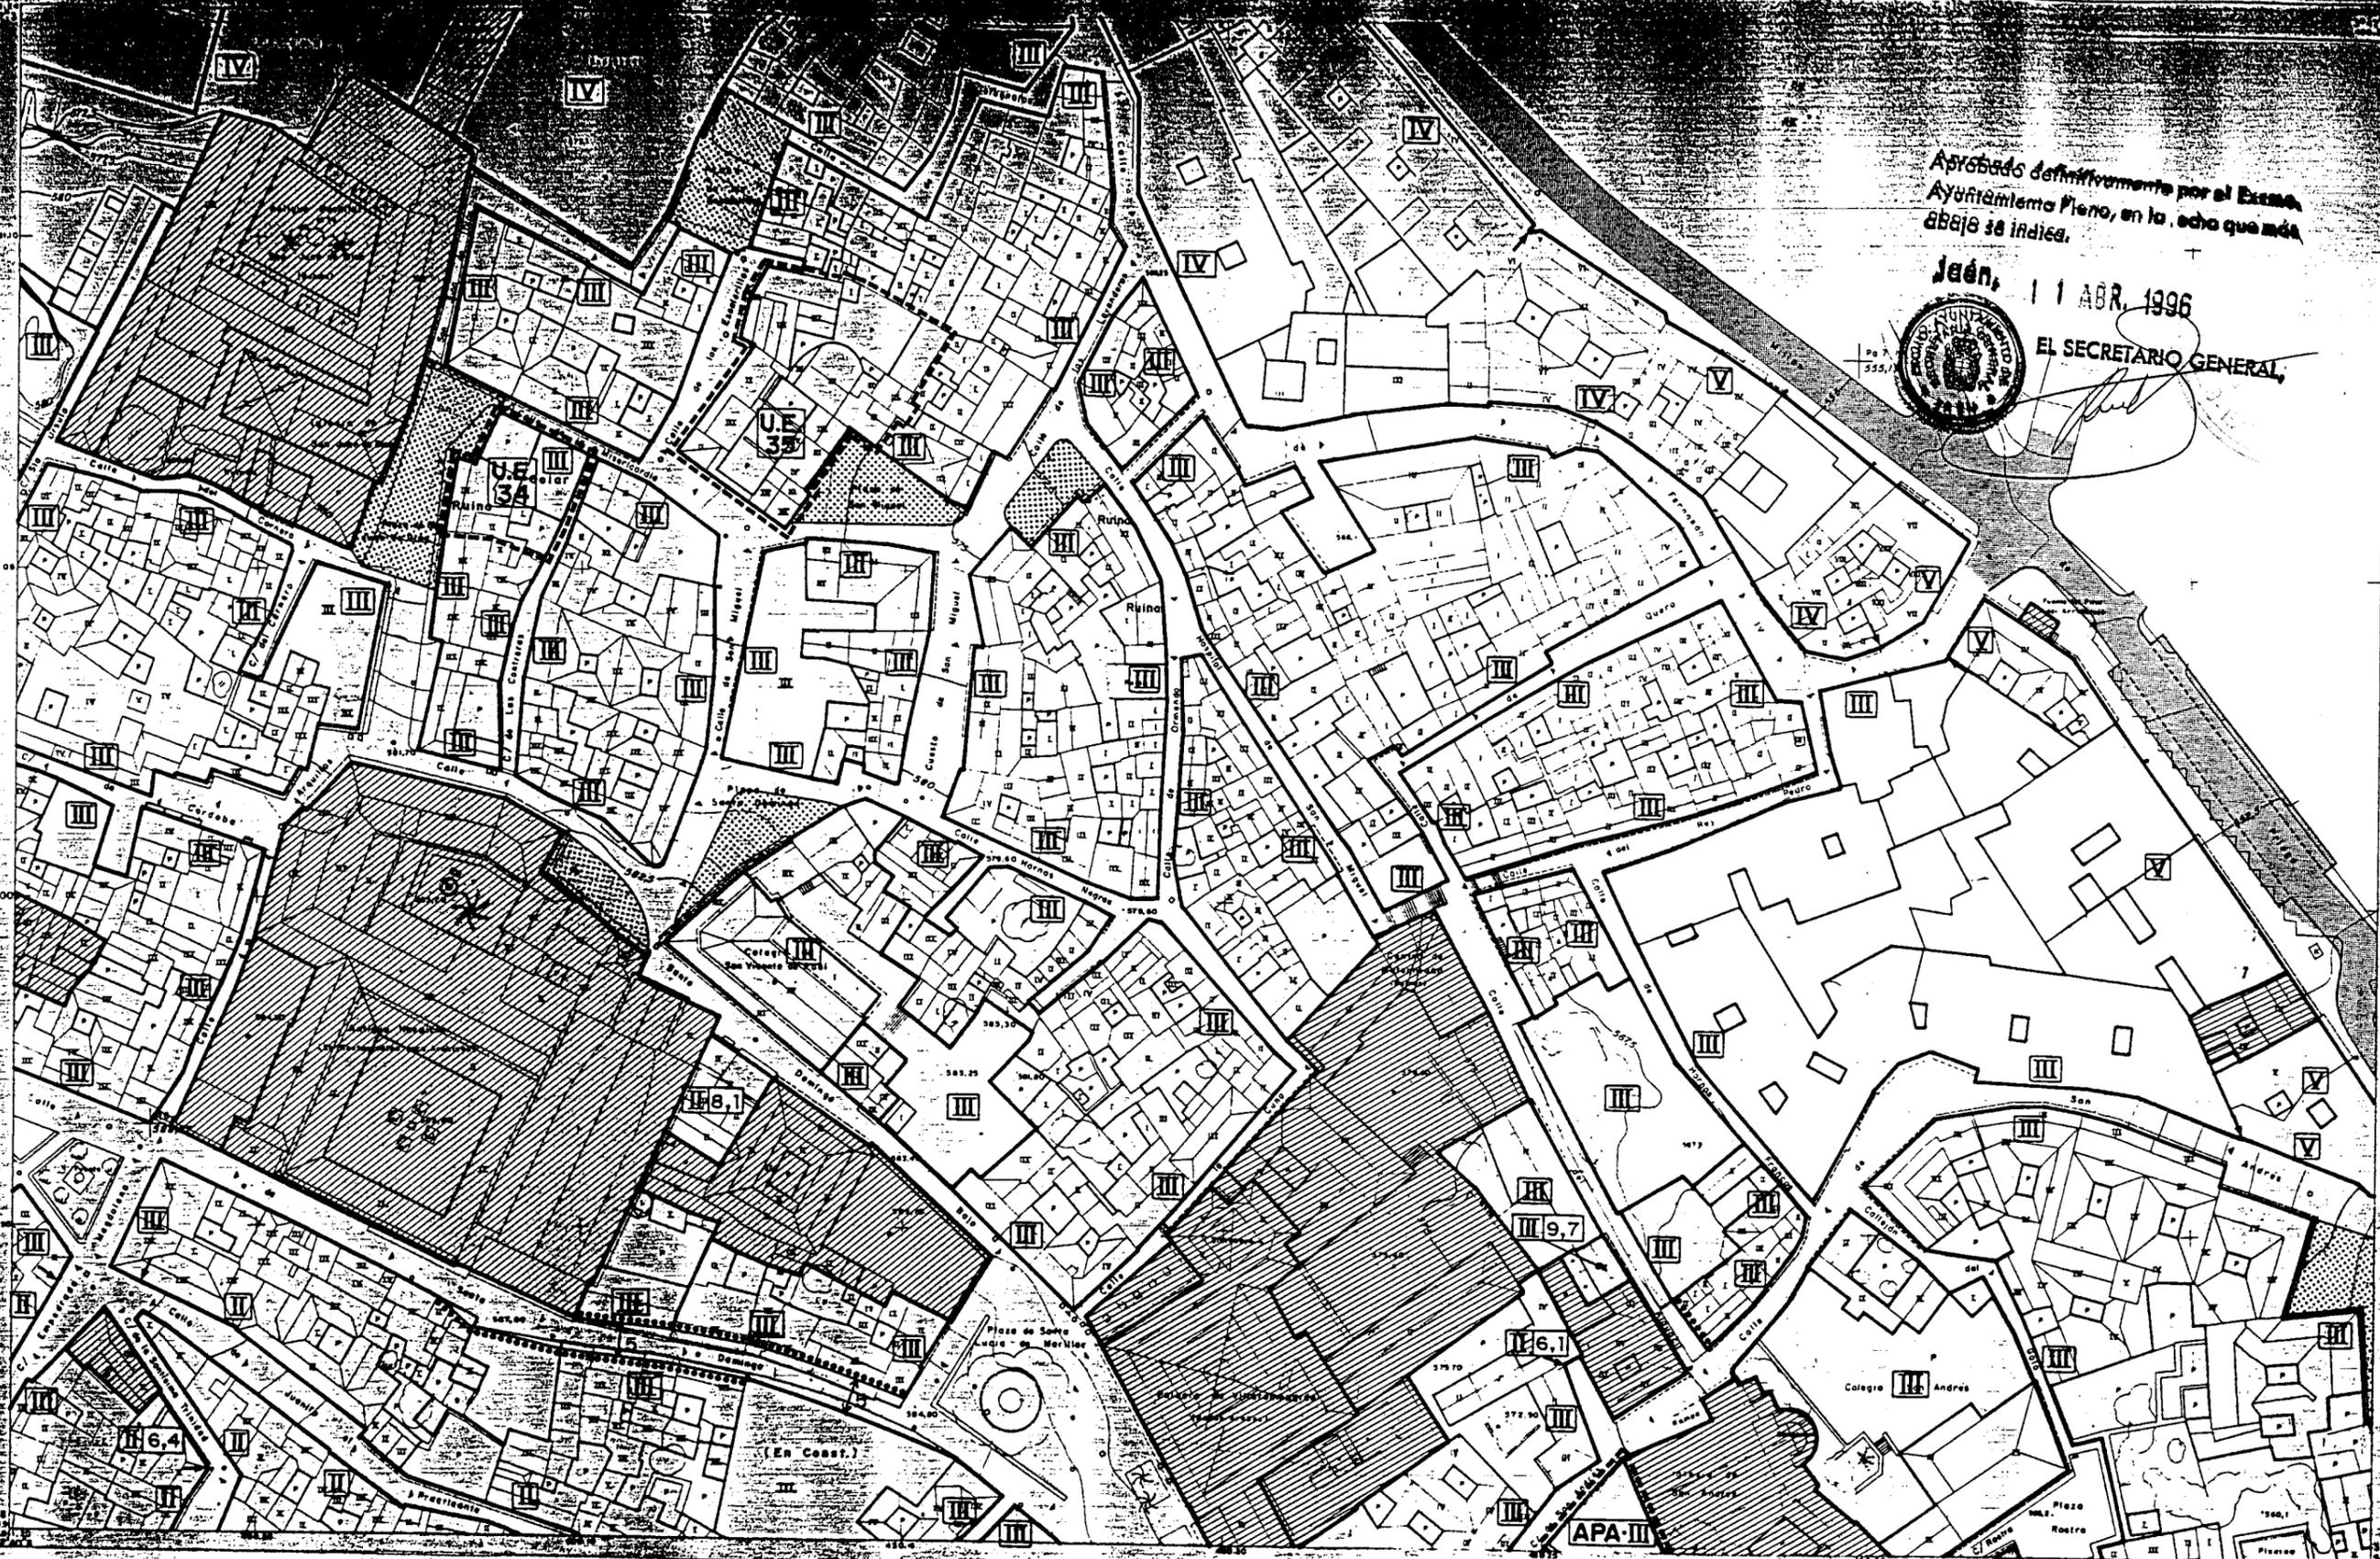

ALINEACIONES Y RASANTES


- NUEVA ALINEACION
- (685) NUEVA RASANTE
- SOPORTALES
- Ⓢ ESPACIOS LIBRES PRIVADOS DE EDIFICACION

ALTURAS DE LA EDIFICACION

- ORDENACION SINGULAR ANEXO Nº1 AL CAPITULO I DEL TITULO IV
- II ALTURA EN NUMERO DE PLANTAS
- 6,5 ALTURA MAXIMA DEL ALERO EN METROS
- * ALTURA DE ALERO EN ANEXO Nº2 AL CAPITULO I DEL TITULO IV
- RESTO DE PARCELAS SEGUN CONDICIONES DEL TITULO IV, POR ORDENANZAS Y GRADOS

RED VIARIA

- NUEVO TRATAMIENTO DE ESPACIOS PEATONALES
- REMODELACION DE CALZADAS
- BIENES INMUEBLES PROTEGIDOS
- UNIDAD DE EJECUCION Y AREA DE PLANEAMIENTO APROBADO

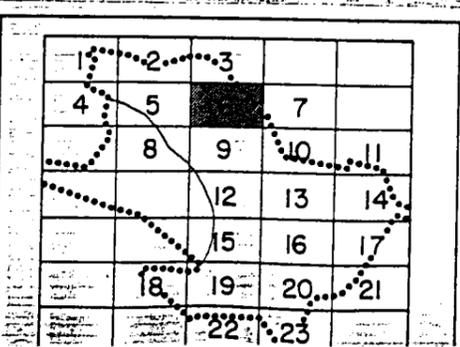

EXCMO. AYUNTAMIENTO DE JAEN

PLAN ESPECIAL DE PROTECCION Y REFORMA INTERIOR DEL CASCO HISTORICO

DOCUMENTO **DEFINITIVO**

TITULO DEL PLANO

EQUIPO REDACTOR TALES-UR S.C.

FECHA NOVIEMBRE, 1995

PLANO Nº **2.6**

ESCALA