


USOS CONVENCIONALES	USOS DEL SUELO
--- LÍMITE DE PROVINCIA	S SECANO
--- LÍMITE DE TÉRMINO MUNICIPAL	H HUERTA
--- ARROYO	V VIÑEDO
--- CANAL	F FRUTALES
--- ACEQUIA	S SILVER
--- EDIFICIO	E EUCALIPTAL
○ ESTANQUE POZO	EP EPIAL
--- TRANSFORMADOR MANANTIAL	PR PRADOS Y CENESAS
○ TORRE METEOROLÓGICA	M VIVIENDA
--- CURVAS DE NIVEL	W VIVIENDA
--- CANTONAMIENTO	RE RESERVA
--- MESA DE ANCHO	

INFORMACION			
NOMBRE	X	Y	Z
A DE MENGIBAR	424 005,22	4 199 896,27	470,64
Pa 19	419 000,74	4 201 153,45	392,00
Pa 21	424 122,58	4 200 941,56	323,06
Pa 31	419 184,65	4 197 478,92	280,41
Pa 31 BIS	418 861,96	4 198 929,70	313,99
Pa 32	422 211,29	4 197 172,50	409,81
Pa 33	423 291,82	4 197 526,85	359,92

EQUIDISTANCIA DE LAS CURVAS DE NIVEL 10 METROS
 VUELO 125000 AGOSTO 1991 - T.A.S.A.
 APOYO OCTUBRE 1991 - GEOMAP S.A.
 REVISION ENERO 1992 -
 REVISION FEBRERO 1992 -
 DIBUJO ABRIL 1992 -

REFERENCIA AL MAPA TOPOGRAFICO NACIONAL 1/50.000 (92514-2)
 PROHIBIDA LA REPRODUCCION COMERCIAL SIN AUTORIZACION DE ESTA CARTOGRAFIA.

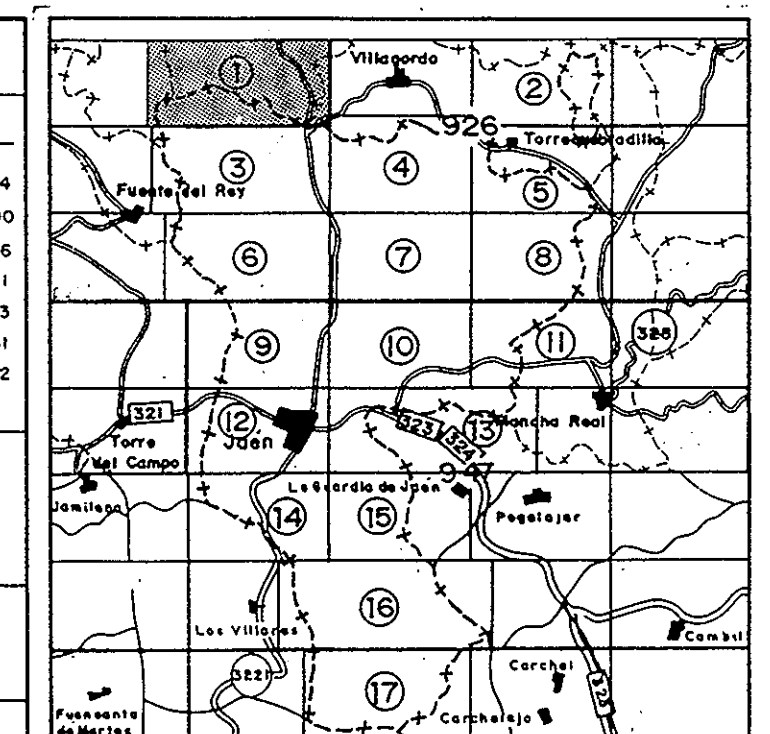

USOS CONVENCIONALES	USOS DEL SUELO
--- LÍMITE DE PROVINCIA	S SUELO URBANO
--- LÍMITE DE TÉRMINO MUNICIPAL	SUELO URBANIZABLE PROGRAMADO
--- ARROYO	SUELO URBANIZABLE NO PROGRAMADO
--- CANAL	SUELO NO URBANIZABLE COMUN
--- ACEQUIA	YACIMIENTO ARQUEOLÓGICO CATALOGADO
--- EDIFICIO	SUELO NO URBANIZABLE PROTEGIDO
○ ESTANQUE POZO	PARQUE NATURAL EXCEPCIONAL
--- TRANSFORMADOR MANANTIAL	PAISAJE SOBRESALIENTE
○ TORRE METEOROLÓGICA	COMPLEJO SERBANO DE INTERÉS AMBIENTAL
--- CURVAS DE NIVEL	ÁREA FORESTAL DE INTERÉS RECREATIVO
--- CANTONAMIENTO	YACIMIENTO DE INTERÉS CIENTÍFICO
--- MESA DE ANCHO	

RED BÁSICA DE CARRETERAS	RED INTERCOMARCAL Y SECUNDARIA	RED DE VIAS PECUARIAS	CAUCES PROTEGIDOS
---	---	---	*****

EXCMO. AYUNTAMIENTO DE JAÉN
 PLAN GENERAL MUNICIPAL DE ORDENACION URBANA
 DE 1991
 ANEXO REFUNDIDO de fecha 11 de Julio de 1991
 de 1991
 de la Resolución del Consejo de Ordenación Urbana de fecha 26 de Febrero de 1991 (BOJA Nº 30 de 26 de Marzo de 1991)
 DOCUMENTO Nº 1.996
 FECHA 26-11-1991
 ELABORADO POR EL SERVICIO DE PLANIFICACION URBANA
 CLASIFICACION DEL SUELO Y USOS URBANIZABLES DEL TÉRMINO MUNICIPAL

ESCALA 1/10.000
 Nº 2.1