

SIGNOS CONVENCIONALES

- AUTOPISTA, AUTOVIA
- CARRETERA
- PISTA
- CAMINO CARRETERO
- VIA PECUARIA, CAÑADA
- SENDA
- FERROCARRIL
- LINEA ELECTRICA, ALTA TENSION
- MURO, PARED O TAPIA
- ALAMBRADA, CERCA METALICA
- VERTICE GEODESICO (P. 2º Y 3º ORDEN)
- VERTICE TOPOGRAFICO - PUNTO DE APOYO
- LIMITE DE PARCELA APARENTE
- LIMITE DE PROVINCIA
- LIMITE DE TERMINO MUNICIPAL
- ARROYO
- CANAL
- ACEQUIA
- EDIFICIO
- ESTANQUE...POZO
- TRANSFORMADOR - MANANTIAL
- PRADOS Y DEHESAS
- MONTE BAJO
- MONTE ALTO
- REPOBLACION FORESTAL

USOS DEL SUELO

- S SECANO
- R REGADIO
- H HUERTA
- V VIÑEDO
- FR FRUTALES
- O OLIVAR
- EU EUCALYPTAL
- ER ERIAL
- PD PRADOS Y DEHESAS
- Mb MONTE BAJO
- Mt MONTE ALTO
- RI REPOBLACION FORESTAL

INFORMACION


NOMBRE	X	Y	Z
QUINEA	425.527,88	4185.111,10	570,87
P.a.5	430.324,90	4183.227,53	452,94
P.a.8	432.179,12	4183.247,02	416,60
P.a.101	425.066,50	4187.723,94	458,48
P.a.103	427.804,08	4187.819,97	465,00
P.a.104	429.666,06	4187.836,93	424,11
P.a.105	431.803,85	4187.658,48	385,00
P.a.112	427.669,56	4184.939,93	520,83
P.a.114	431.697,02	4184.728,93	406,57

EQUIDISTANCIA DE LAS CURVAS DE NIVEL 10 METROS

VUELO: JULIO 1991 POR SPASA
 APOYO: AGOSTO 1991 POR STEREOCARTO
 RESTITUCION: SEPTIEMBRE 1991 POR STEREOCARTO
 REVISION: AGOSTO 1992 POR STEREOCARTO
 DIBUJO: AGOSTO 1992 POR STEREOCARTO

REFERENCIA AL MAPA TOPOGRAFICO NACIONAL 1/50.000 (1947) 1-1

PROHIBIDA LA REPRODUCCION COMERCIAL O VENTA DE ESTA CARTOGRAFIA

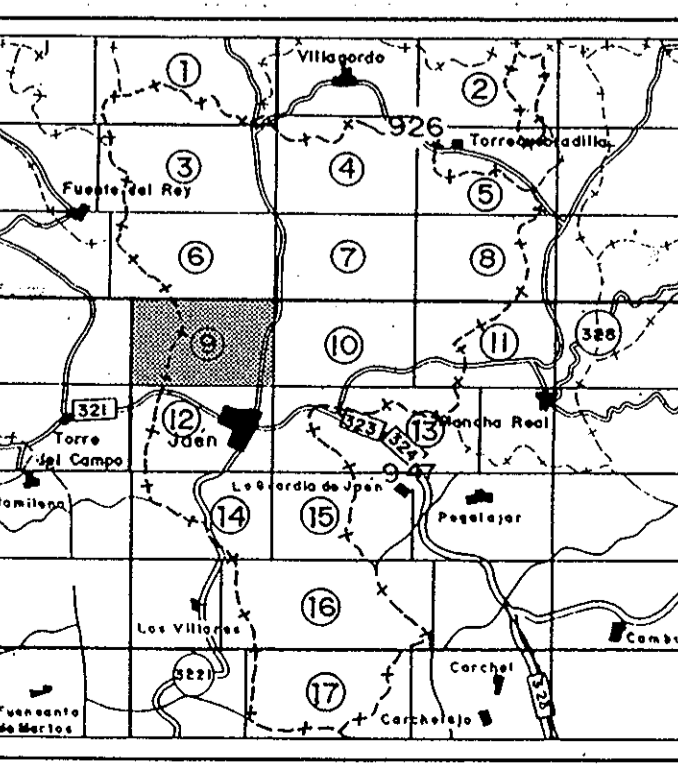

- RED BASICA DE CARRETERAS
- LINEA LIMITE DE EDIFICACION EN LA RED BASICA DE CARRETERAS
- RED INTERCOMARCAL Y SECUNDARIA
- RED DE VIAS PECUARIAS
- CAUCES PROTEGIDOS
- LIMITE DE LA ZONA DE PROTECCION DE ACUIFEROS Y DEL AREA NO ADECUADA PARA INSTALAR VERTEDEROS O DEPOSITOS DE RESIDUOS
- SUELO URBANO
- SUELO URBANIZABLE PROGRAMADO
- SUELO URBANIZABLE NO PROGRAMADO
- SUELO NO URBANIZABLE COMUN
- YACIMIENTO ARQUEOLOGICO CATALOGADO

- SUELO NO URBANIZABLE PROTEGIDO
- PARAJE NATURAL EXCEPCIONAL
- PAISAJE SOBRESALIENTE
- COMPLEJO SERRANO DE INTERES AMBIENTAL
- AREA FORESTAL DE INTERES RECREATIVO
- YACIMIENTO DE INTERES CIENTIFICO
- ZONA HUMEDA TRANSFORMADA
- INTERES AGRARIO
- SUELO NO URBANIZABLE ESPECIAL DE LA VEGA
- NUCLEO DE POBLACION EN SUELO NO URBANIZABLE

- SNU-PE
- SNU-PS
- SNU-CS
- SNU-FR
- SNU-YC
- SNU-HT
- SNU-IA
- SNU-E
- SNU
- N

EXCMO. AYUNTAMIENTO DE JAEN

PLAN GENERAL MUNICIPAL DE ORDENACION

de 1.996. (BOJA Nº 28 de 1996)

TEXTO REFUNDIDO

de 1.996. (BOJA Nº 28 de 1996)

FECHA: 26-11-1996

DOCUMENTO: EL DEFINITIVO GENERAL

TITULO DEL PLANO: CLASIFICACION DEL SUELO Y USOS DEL GLOBALES DEL TERMINO MUNICIPAL

PLANO Nº: 29

ESCALA: 1:50.000