

4180915,00 418543,49

4180800

4180600

4180400

4180200

4180145,39 428536,81 429610

Pro d
782,44

428800


429000

429200


429400

429600

429800

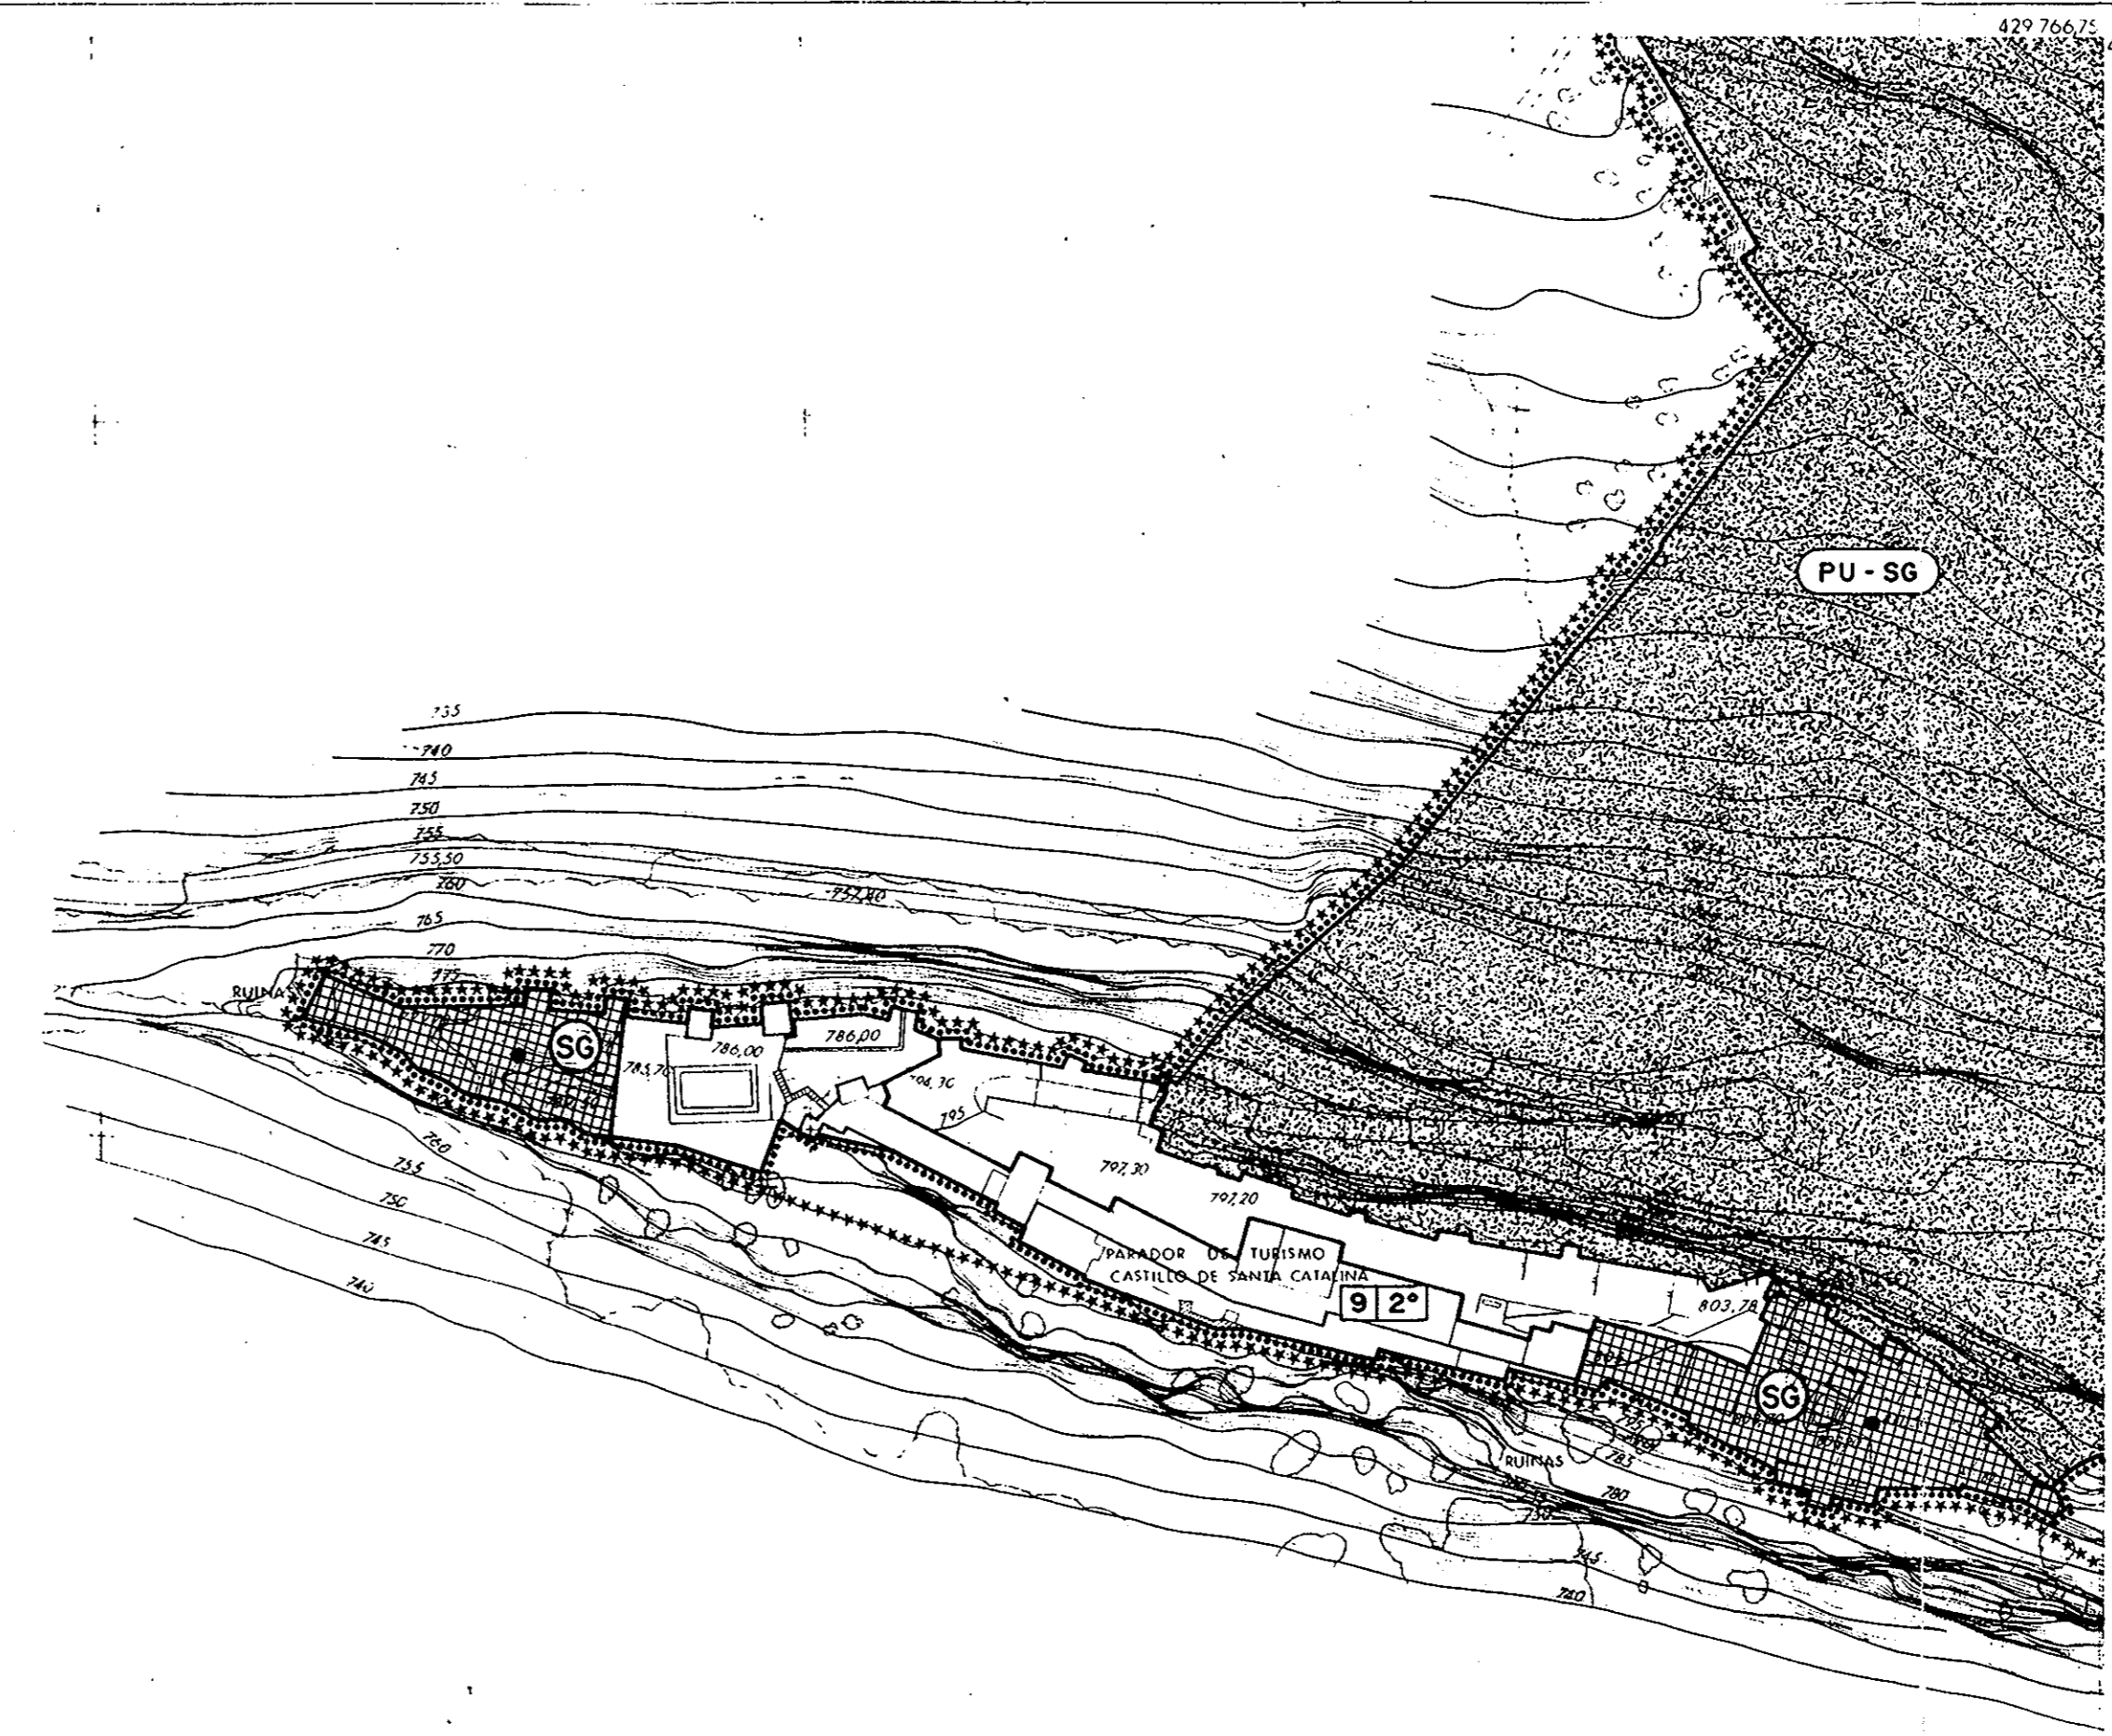

SUELO URBANIZABLE		CLIMITE
EN EJECUCION	PRIMER CUATRIENIO	APA-XVI
PROGRAMADO	SEGUNDO CUATRIENIO	SUP-I-Nº
NO PROGRAMADO		SUP-II-Nº
SUELO URBANO		CLIMITE
1-CASCO ANTIGUO	(Edificaciones en altura)	113,66
2-ENSANCHE	(Edificaciones y áreas edificadas en PEP)	213,66
3-ALINEACIONES Y ALTURAS DE TERMINADAS	(Edificaciones en altura)	3
4-EDIFICACION ABIERTA	CONDICIONES ESPECIFICAS SEÑALADAS EN FICHA	4 1º
	GRADO 1º	4 2º
	GRADO 2º	4 3º
5-UNIFAMILIAR	GRADO 1º	5 1º
	GRADO 2º	5 2º
	GRADO 3º	5 3º
	GRADO 4º	5 4º
6-BARRIOS PERIFERICOS	GRADO 1º	6 1º
	GRADO 2º	6 2º
7-INDUSTRIAL	GRADO 1º	7 1º
	GRADO 2º	7 2º
	GRADO 3º	7 3º
8-DOTACIONAL	(CATEGORIAS: A, B, C y D) (GRADOS: 1º, 2º, 3º y 4º) (SISTEMA GENERAL: SG)	
USOS CARACTERISTICOS:		
DOCENTE: DOC	DEPORTIVO: DEP	A 1º 00C
SANITARIO: SAN	SOCIAL-ASISTENCIAL: SAS	
CULTURAL: CUL	RELIGIOSO: RES	
SERVICIOS URBANOS: SUR	PUBLICO-ADMINISTRATIVO: PAD	
EQUIPAMIENTO USO ALTERNATIVO: ALT	SERVICIOS INFRAESTRUCTURALES: SI	
9-TERCIARIO	GRADO 1º	9 1º
	GRADO 2º	9 2º
	GRADO 3º	9 3º
ESPACIOS LIBRES DE USO PUBLICO		
SISTEMA GENERAL	AREA PUBLICA	AP-SGL
SISTEMA LOCAL	PARQUE URBANO	PU-SGL
SISTEMA GRAL. DE TRANSPORTE Y COMUNICACIONES		
	VIARIO	VI
	RED FERROVIARIA	FE
AREAS CON PLANEAMIENTO APROBADO O UNIDADES DE EJECUCION		
AMBITO DEL PLAN ESPECIAL DE PROTECCION Y REFORMA INTERIOR DEL CASCO HISTORICO		
BIEN INMUEBLE CON PROTECCION INTEGRAL O ESTRUCTURAL		
ALTURA EN NUMERO DE PLANTAS, EN ORDENADAS 1º, 2º y 3º (Vº Nota 3º, AT. Altas)		
NUEVAS ALINEACIONES EN SUELO URBANO (Vº Nota 3º, AT. Altas)		

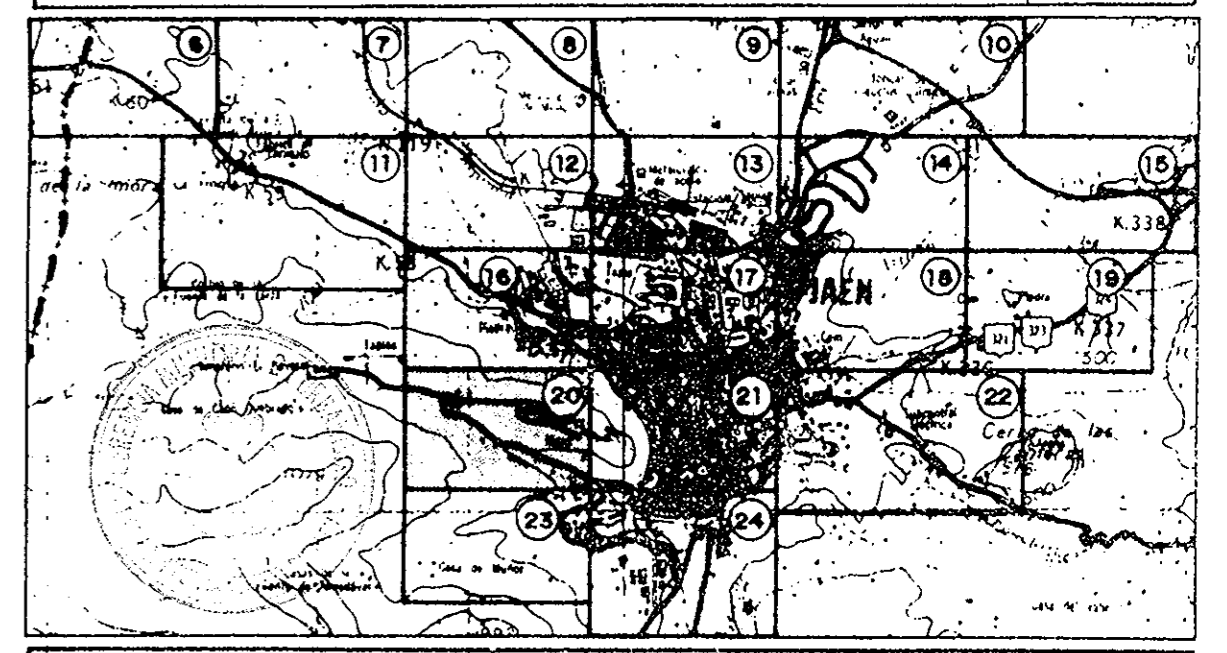

EXCMO. AYUNTAMIENTO DE JAÉN
PLAN GENERAL MUNICIPAL DE ORDENACION

El texto reunido en el presente documento fue aprobado por el Pleno, de fecha 11 de mayo de 1996, en cumplimiento de lo dispuesto en el artículo 170 de la Ley 7/1985, de 1 de junio, de Bases de Régimen Local, y en el artículo 160 de la Ley 30/1992, de 26 de noviembre, de Régimen Jurídico de las Administraciones Públicas y del Procedimiento Administrativo Común.

FECHA: 26-II-1996

DOCUMENTO: Jaén de 16 de Abril de 1996. PLANO Nº 6.20

TITULO DEL PLANO: CALIFICACION DEL SUELO Y REGULACION DE LA EDIFICACION

SECRETARÍA GENERAL DE ORDENACION TERRITORIAL Y URBANISMO DEL AYUNTAMIENTO DE JAÉN

