


EXCMO. AYUNTAMIENTO DE JAEN  
PLAN GENERAL MUNICIPAL DE ORDENACION

	TEXTO REFUNDIDO	EQUIPO REDACTOR TALES-UR S.C.
	FECHA 26-II-1996	DOCUMENTO DEFINITIVO
	TITULO DEL PLANO CALIFICACION DEL SUELO Y REGULACION DE LA EDIFICACION	PLANO Nº 6.25
		ESCALA 1/2.000

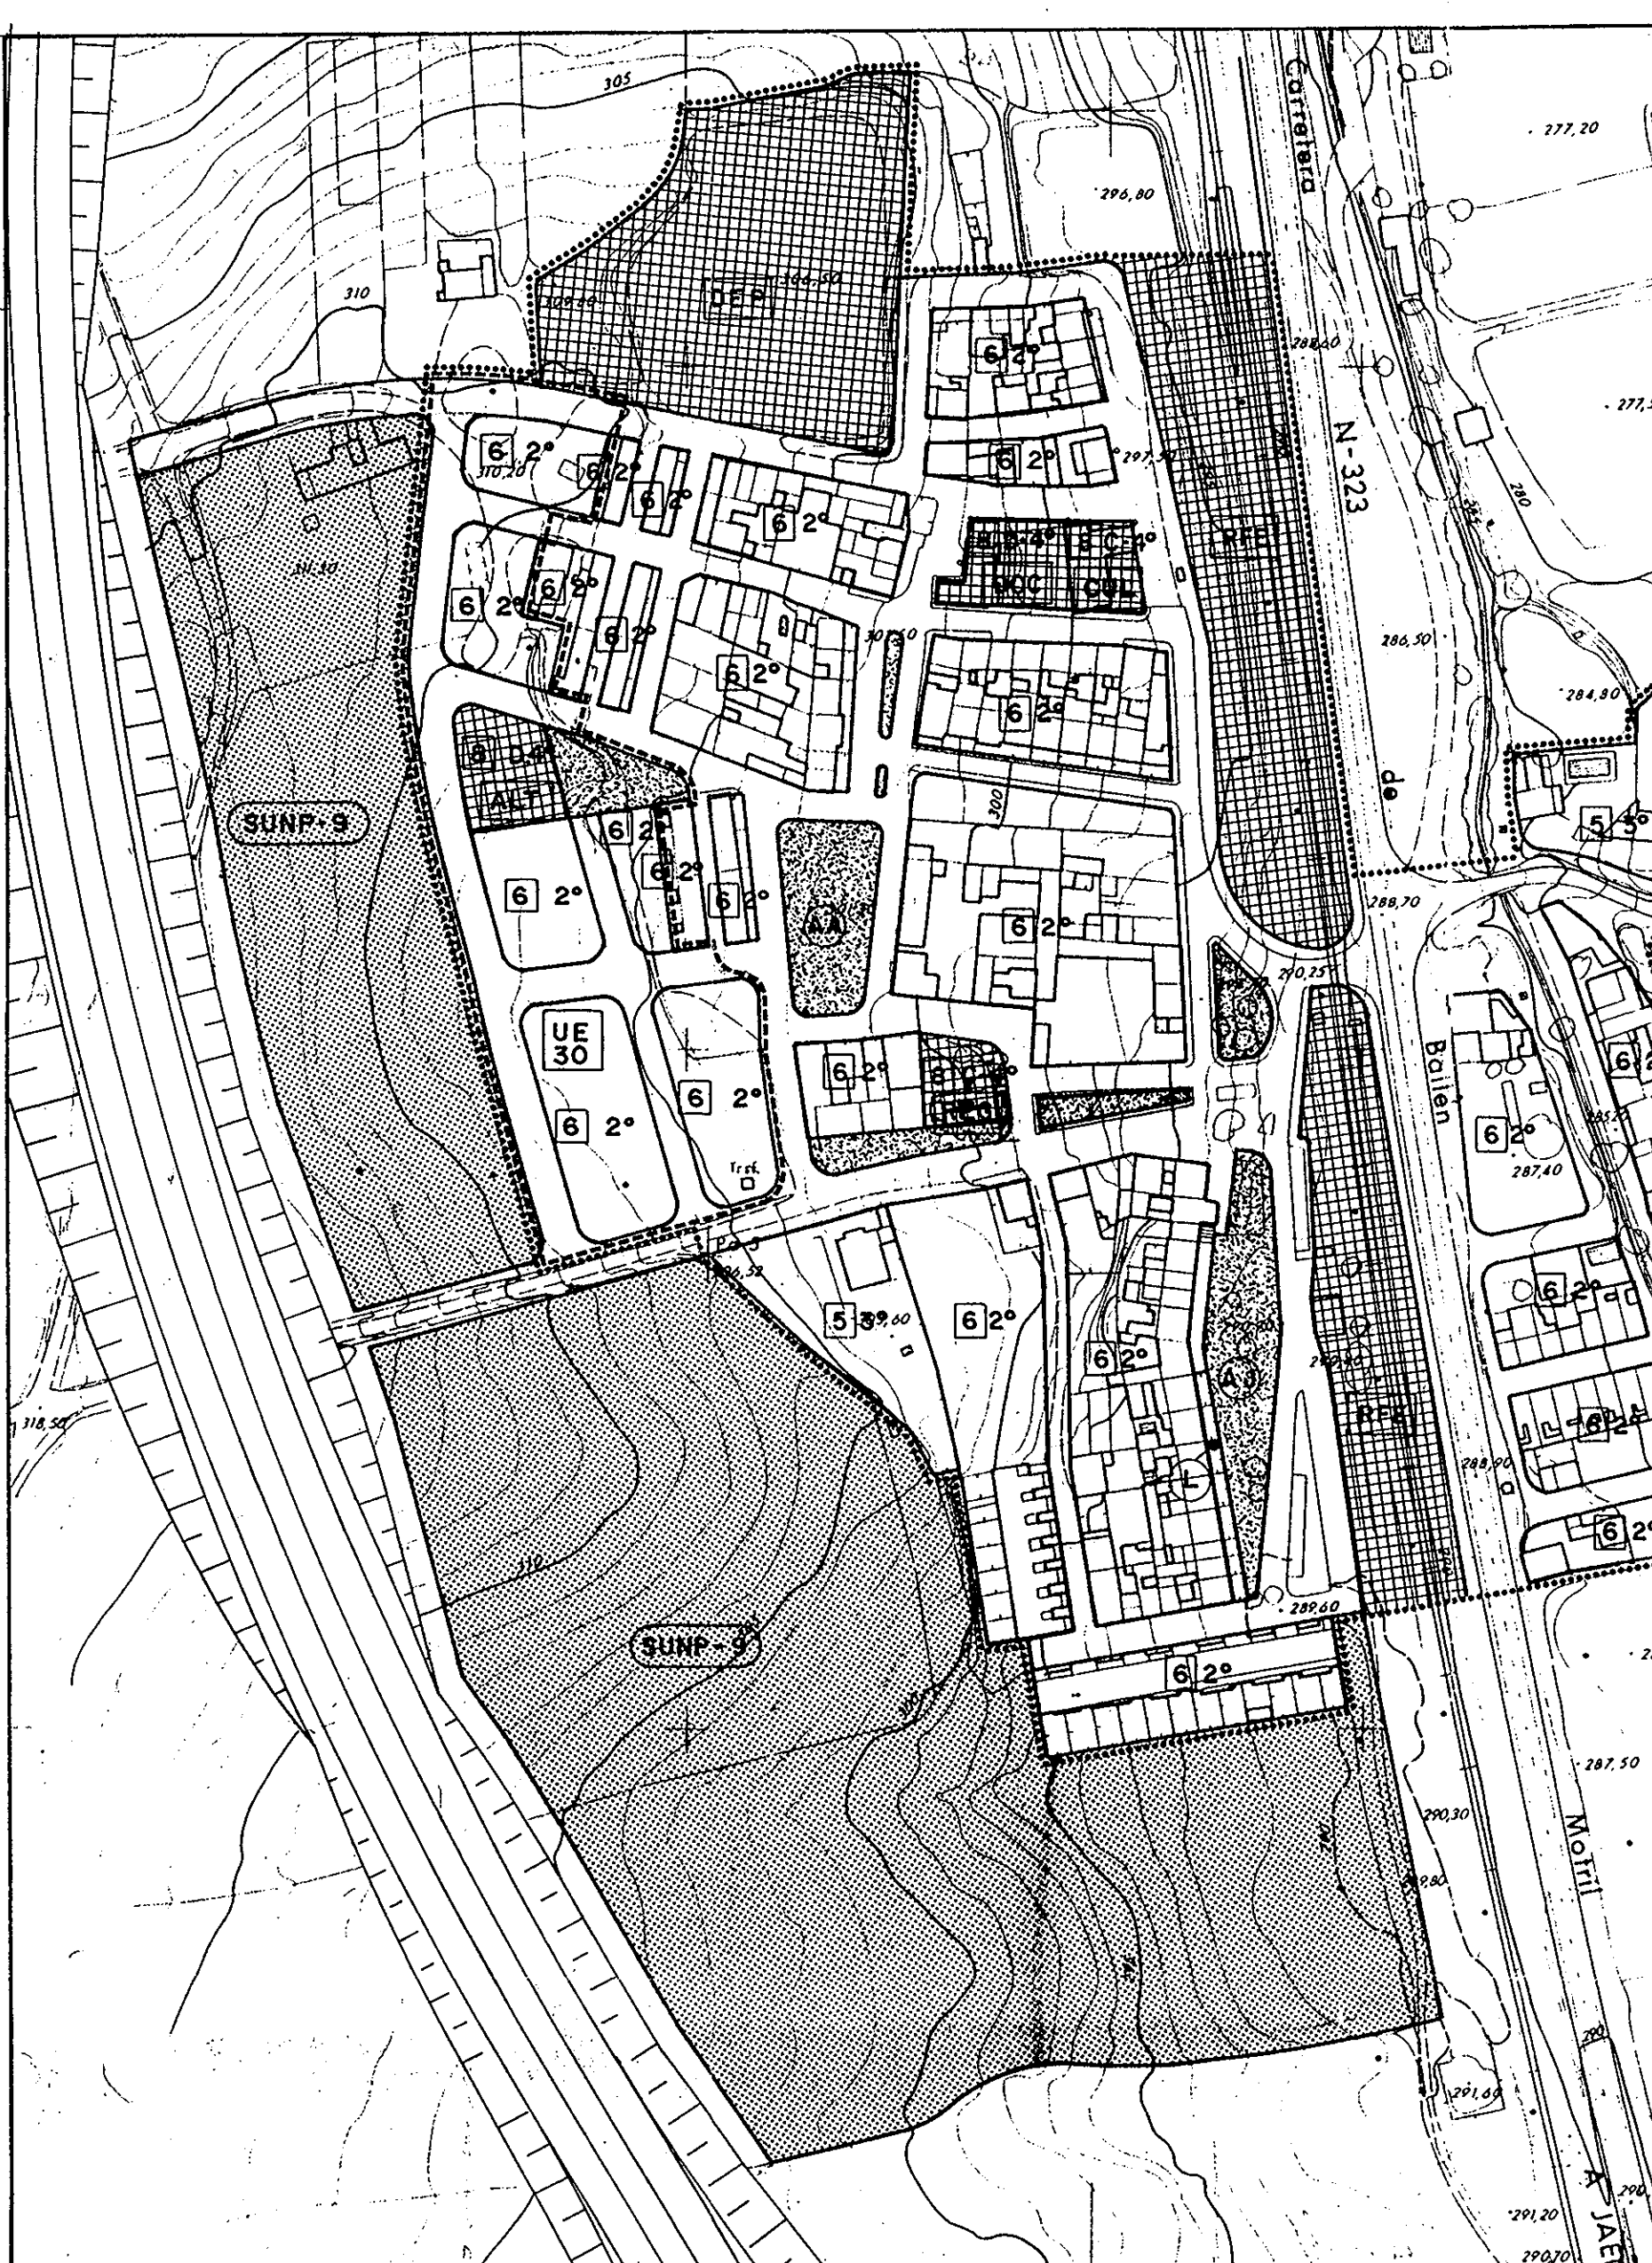

**DECLARACION** - Para hacer constar que el presente documento es el resultado de un estudio de ordenación del suelo urbano de Jaén, realizado por Acuerdo del Pleno, de fecha 11 de Abril de 1996, en cumplimiento de la Resolución del Consistorio de Jaén, de fecha 15 de Abril de 1996, de Obras Públicas y Transportes, de fecha 26 de Julio de 1995.

**SUELO URBANO DE USO RESIDENCIAL UNIFAMILIAR**

NO PROGRAMADO

**SUELO URBANO DE USO RESIDENCIAL UNIFAMILIAR** (BOJA Nº 39, de 28 de Marzo de 1.995)

Jaén a, 15 de Abril de 1.996.

UNIFAMILIAR GRADO 3º	EL SECRETARIO GENERAL..	5 3º
BARRIOS PERIFERICOS GRADO 2º		6 2º
ESPACIOS PRIVADOS LIBRES DE EDIFICACION		7 3º

**TOMAS DE CONOCIMIENTO**

RESOLUCION DE 26 FEBRERO 1996  
CONSEJO DE OBRAS PUBLICAS Y T.

DOTACIONAL / CATEGORIA, GRADO:  
B / C / 4º

CARACTERÍSTICAS 1997  
SECRETARIA DE LA COMISION  
DE ORDENACION DEL TERRITORIO  
Y URBANISMO DE ANDALUCIA  
JUNTA DE ANDALUCIA

DOCENTE	[X]
RELIGIOSO	[X]
CULTURAL	[X]
DEPORTIVO	[X]
RED FERROVIARIA	[X]
ALTERNATIVO	[X]

LIMITE DE UNIDAD DE EJECUCION -----

**ESPACIOS LIBRES DE USO PUBLICO**

SISTEMA LOCAL	AREA DE JUEGO	[X]
	AREA AJARDINADA	[X]