


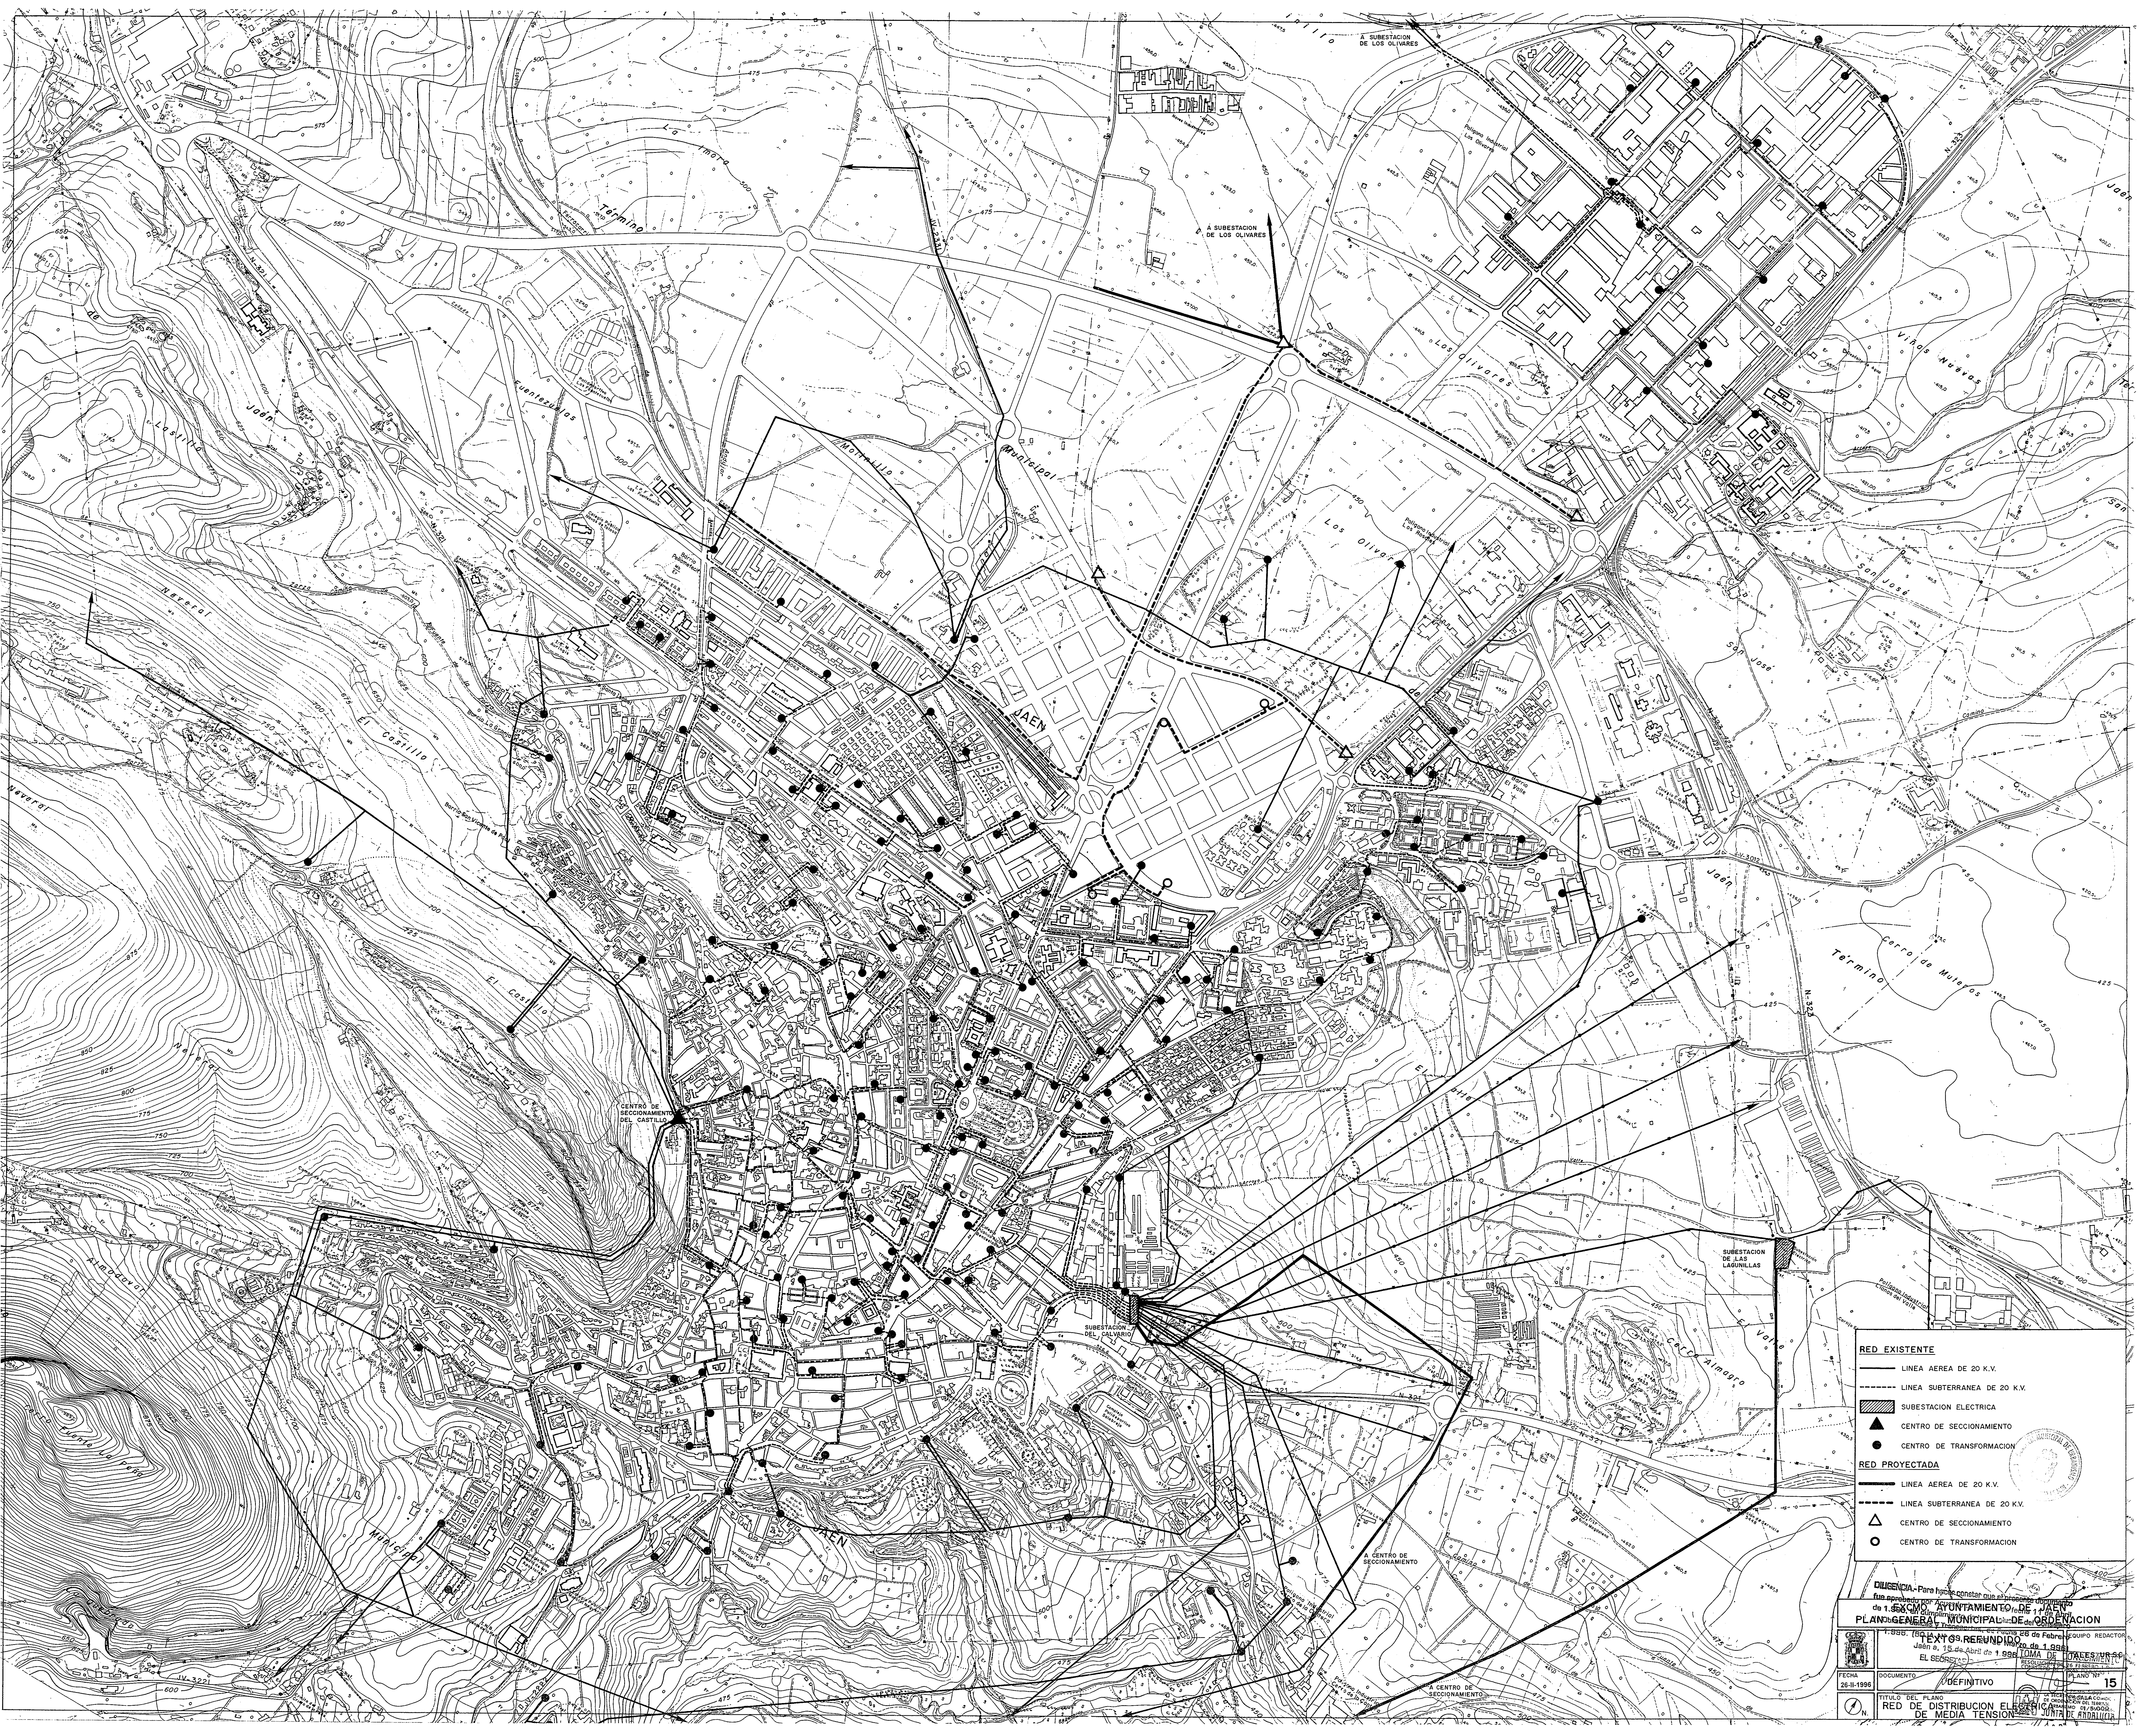


PLAN GENERAL MUNICIPAL DE ORDENACION



EL SECRETARIO


DOCUMENTO: DEFINITIVO

PLANO Nº 15

TÍTULO DEL PLANO: RED DE DISTRIBUCION ELECTRICA DE MEDIA TENSION




